


LOTTO 2

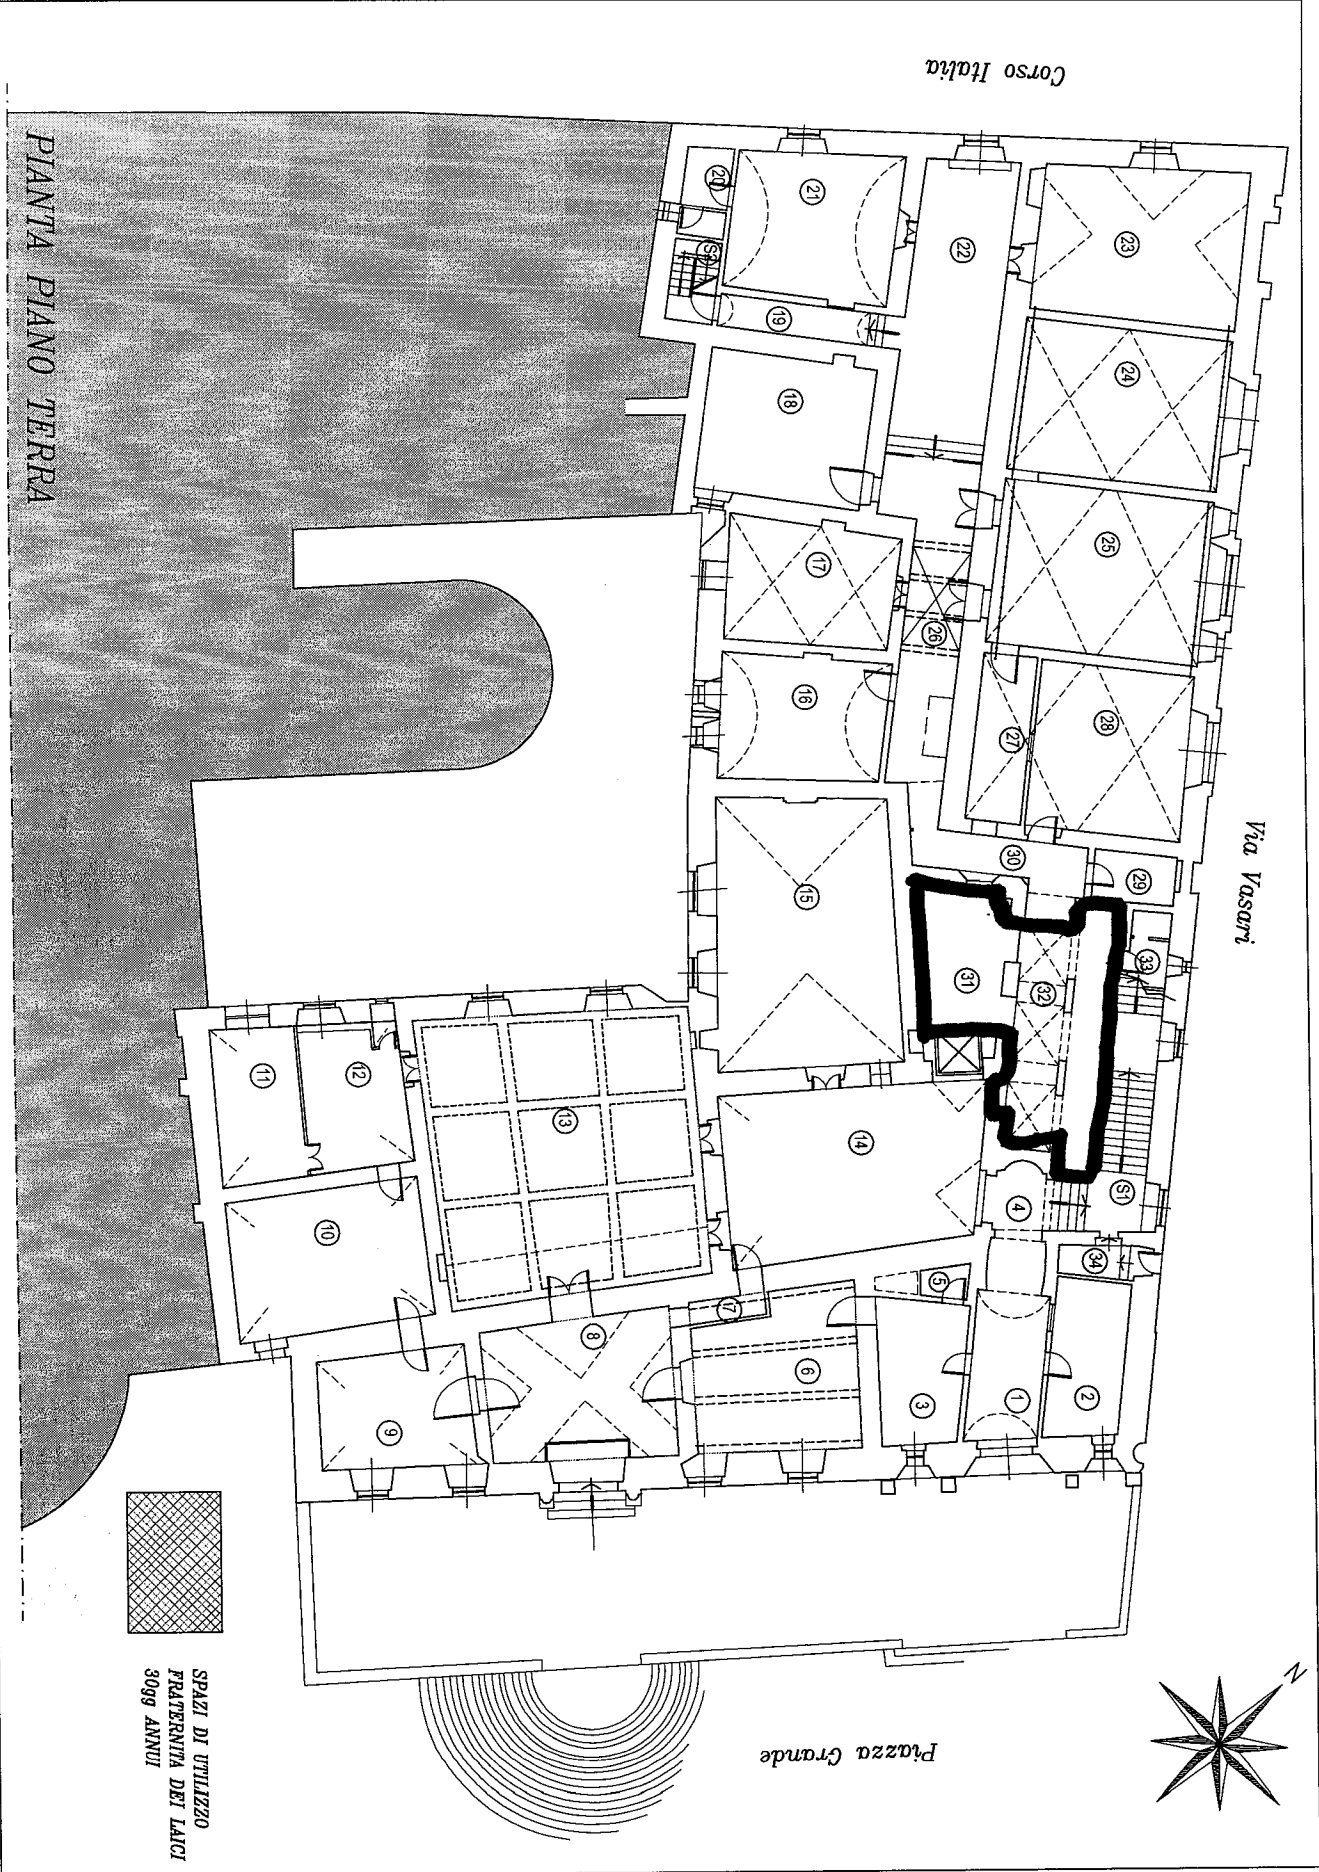

Corso Italia

Via Vasari

Piazza Grande

PIANTA PIANO TERRA

SPAZI DI UTILIZZO
FRATERNITA DEI LAICI
3099 ANNOI