COMUNE DI CASTIGLION FIBOCCHI

Provincia – Arezzo

OGGETTO:

SEGNALAZIONE CERTIFICATA INIZIO ATTIVITA',
art. 135, comma 2, lettera b) Legge Regionale 65/2014.
Opere di Manutenzione Straordinaria.
Rifacimento della copertura di immobili esistenti
situati in Località il Poggiale,
Distinto al N.C.E.U. al Foglio 20, Particella 108.

TITOLO DISEGNO

PROGETTO ESECUTIVO
STATO DI PROGETTO - POGGIALE I°
PARTICOLARI COSTRUTTIVI

Proprietà:
FRATERNITA DEI LAICI
AZIENDA PUBBLICA DI SERVIZI ALLA PERSONA
Via Vasari n. 8 - 52100 - Arezzo
Partita I.V.A. - 00182360511

Il Tecnico:
Arch. MASSIMO TAVANTI
Dott. Fac. - in DIN MEM ANNIO AZERO
via Lorentino d'Arezzo, 1/C - AREZZO
Cel. 335.8626744

Collaboratore:
Arch. VALENTINA TAVANTI
Dott. Fac. - in DIN ART DHRO AZERO
Galeria Cosentino, 2 - AREZZO
Cel. 338.6576859

TAVOLA	SCALE	ARCHITETTONICO ■	IMPIANTI
A 1 0	1:20	STRUTTURE	URBANIZZAZIONE

1	EMISSIONE	M.C.	Settembre 2018
AutoCAD12000 – licenza n° 640-0087737 05720-166008-9000		ARCHIVIO	DATA
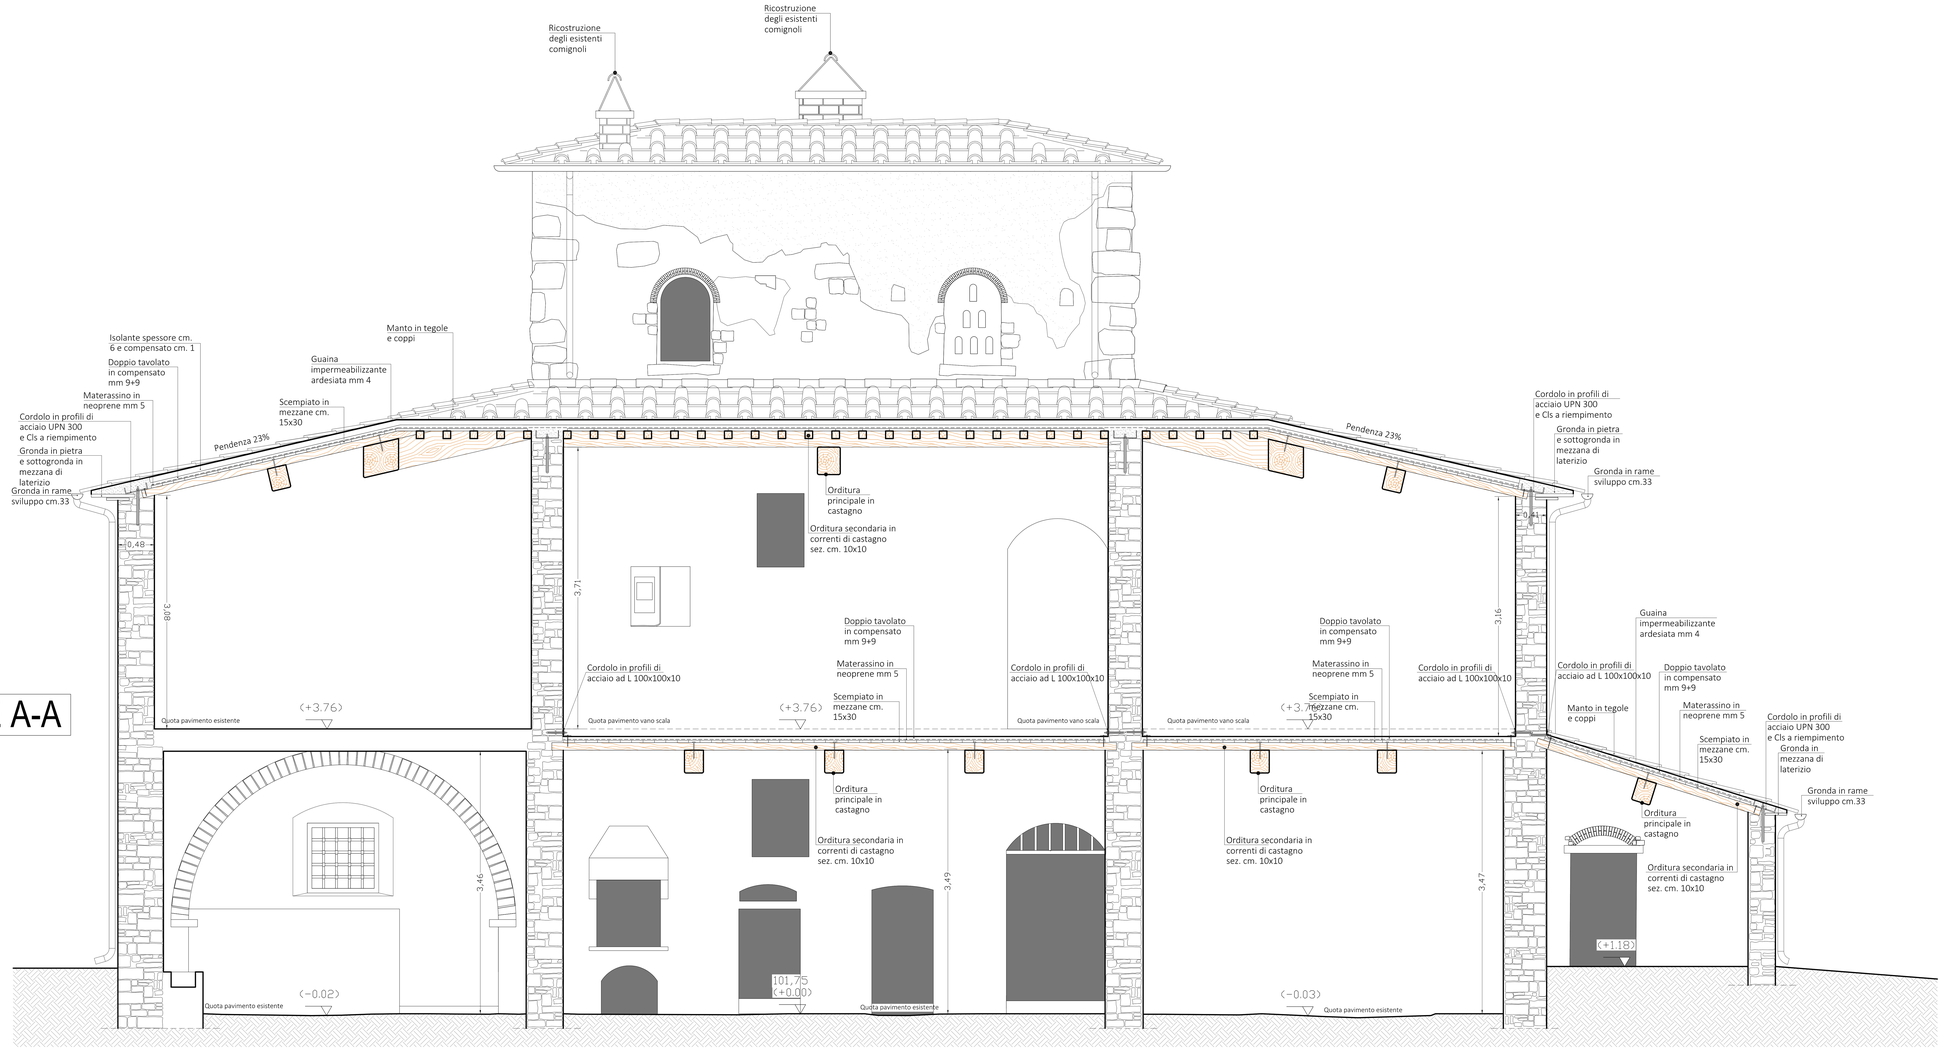
SEZIONE A-A