

COMUNE DI CASTIGLION FIBOCCHI

Provincia - Arezzo

OGGETTO:
SEGNALAZIONE CERTIFICATA INIZIO ATTIVITA',
art. 135, comma 2, lettera b) Legge Regionale 65/2014.
Opere di Manutenzione Straordinaria.
Rifacimento della copertura di immobili esistenti
situati in Località il Poggiale,
Distinto al N.C.E.U. al Foglio 20, Particella 108.

TITOLO DISEGNO
PROGETTO DEFINITIVO - ESECUTIVO
STATO ATTUALE - POGGIALE 1°
PROSPETTI




Proprietà:
FRATERNITÀ DEI LAICI
AZIENDA PUBBLICA DI SERVIZI ALLA PERSONA
Via Napoli n. 6 - 52100 - Arezzo
Partita I.V.A. n. 02182360511


Il Tecnico:
Arch. MASSIMO TAVANTI
Cod. Fisc. = TNV MSM 43903 A3908
Via Lorentino d'Arezzo, 1/C - AREZZO
Tel. 335.626744

Collaboratore:
Arch. VALENTINA TAVANTI
Cod. Fisc. = TNV VIT 91151 A3909
Galileo Casentini, 2 - AREZZO
Tel. 335.626759


TAVOLA	SCALE	ARCHITETTONICO	IMPIANTI
A03	1:50	STRUTTURE	URBANIZZAZIONE
1 EMISSIONE		M.C.	Settembre 2018
AutCAD12000 - licenza n° 640-00877137 00720-166008-9000		ARCHIVO	DATA

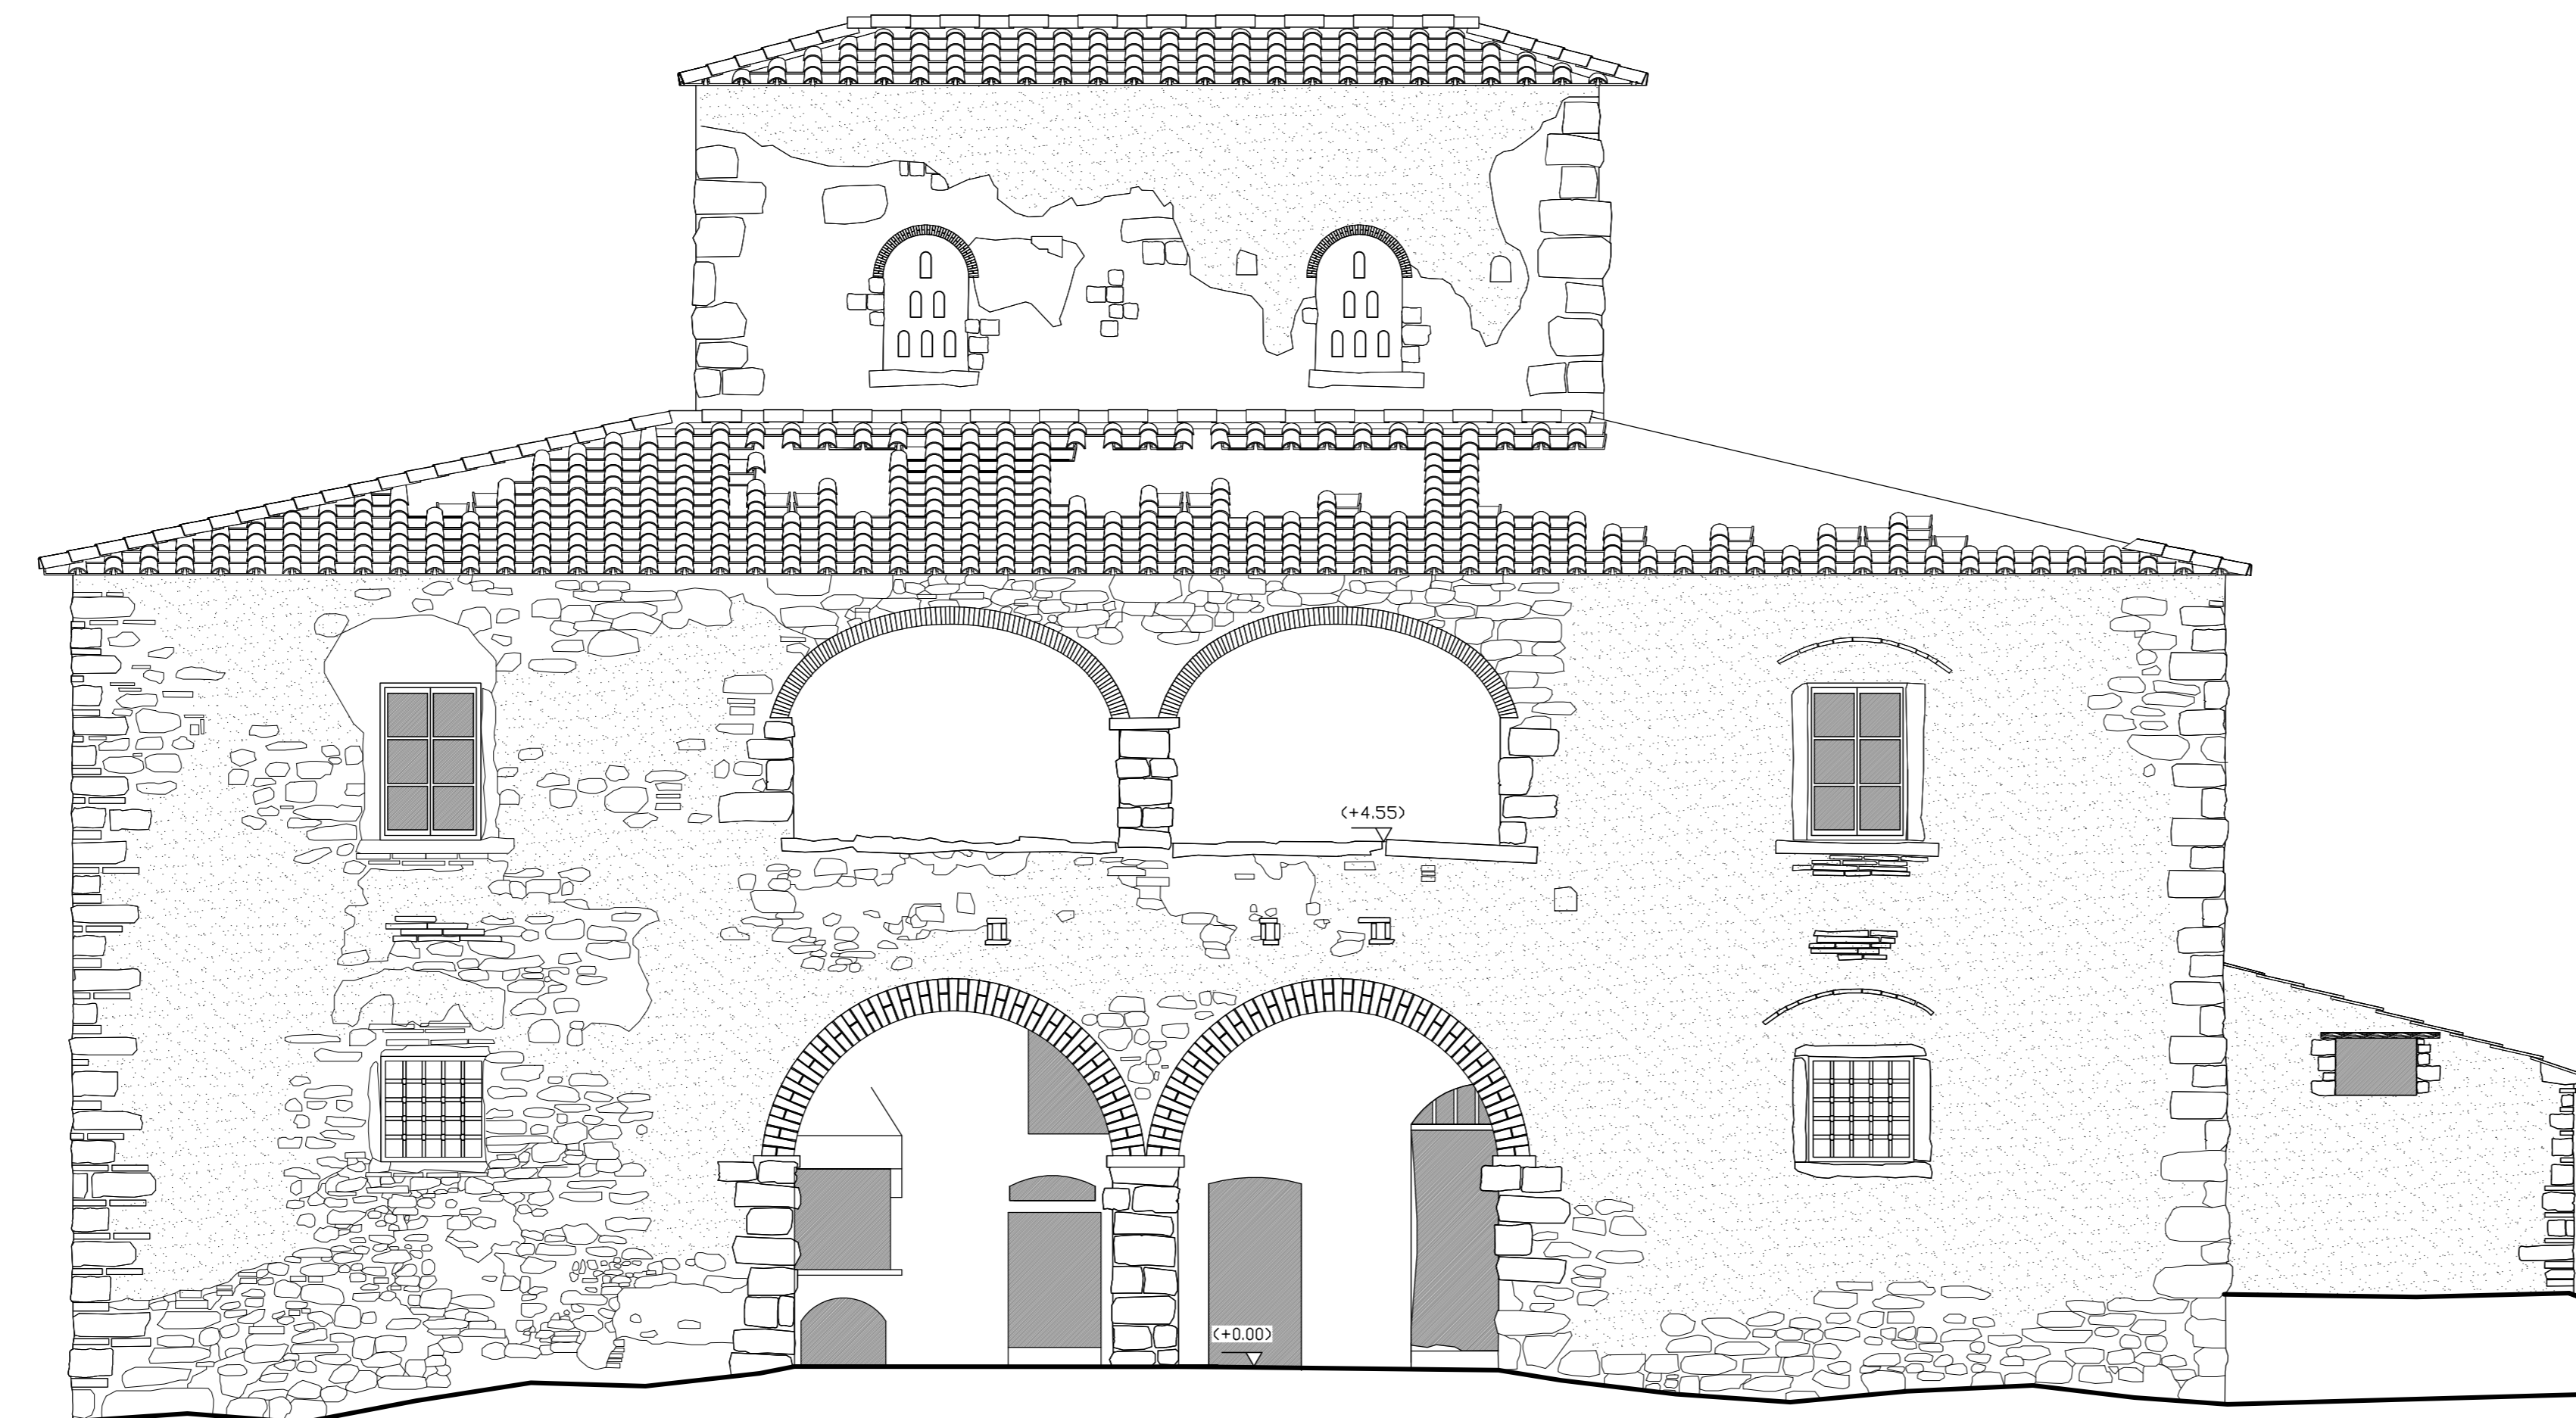


PROSPETTO SUD

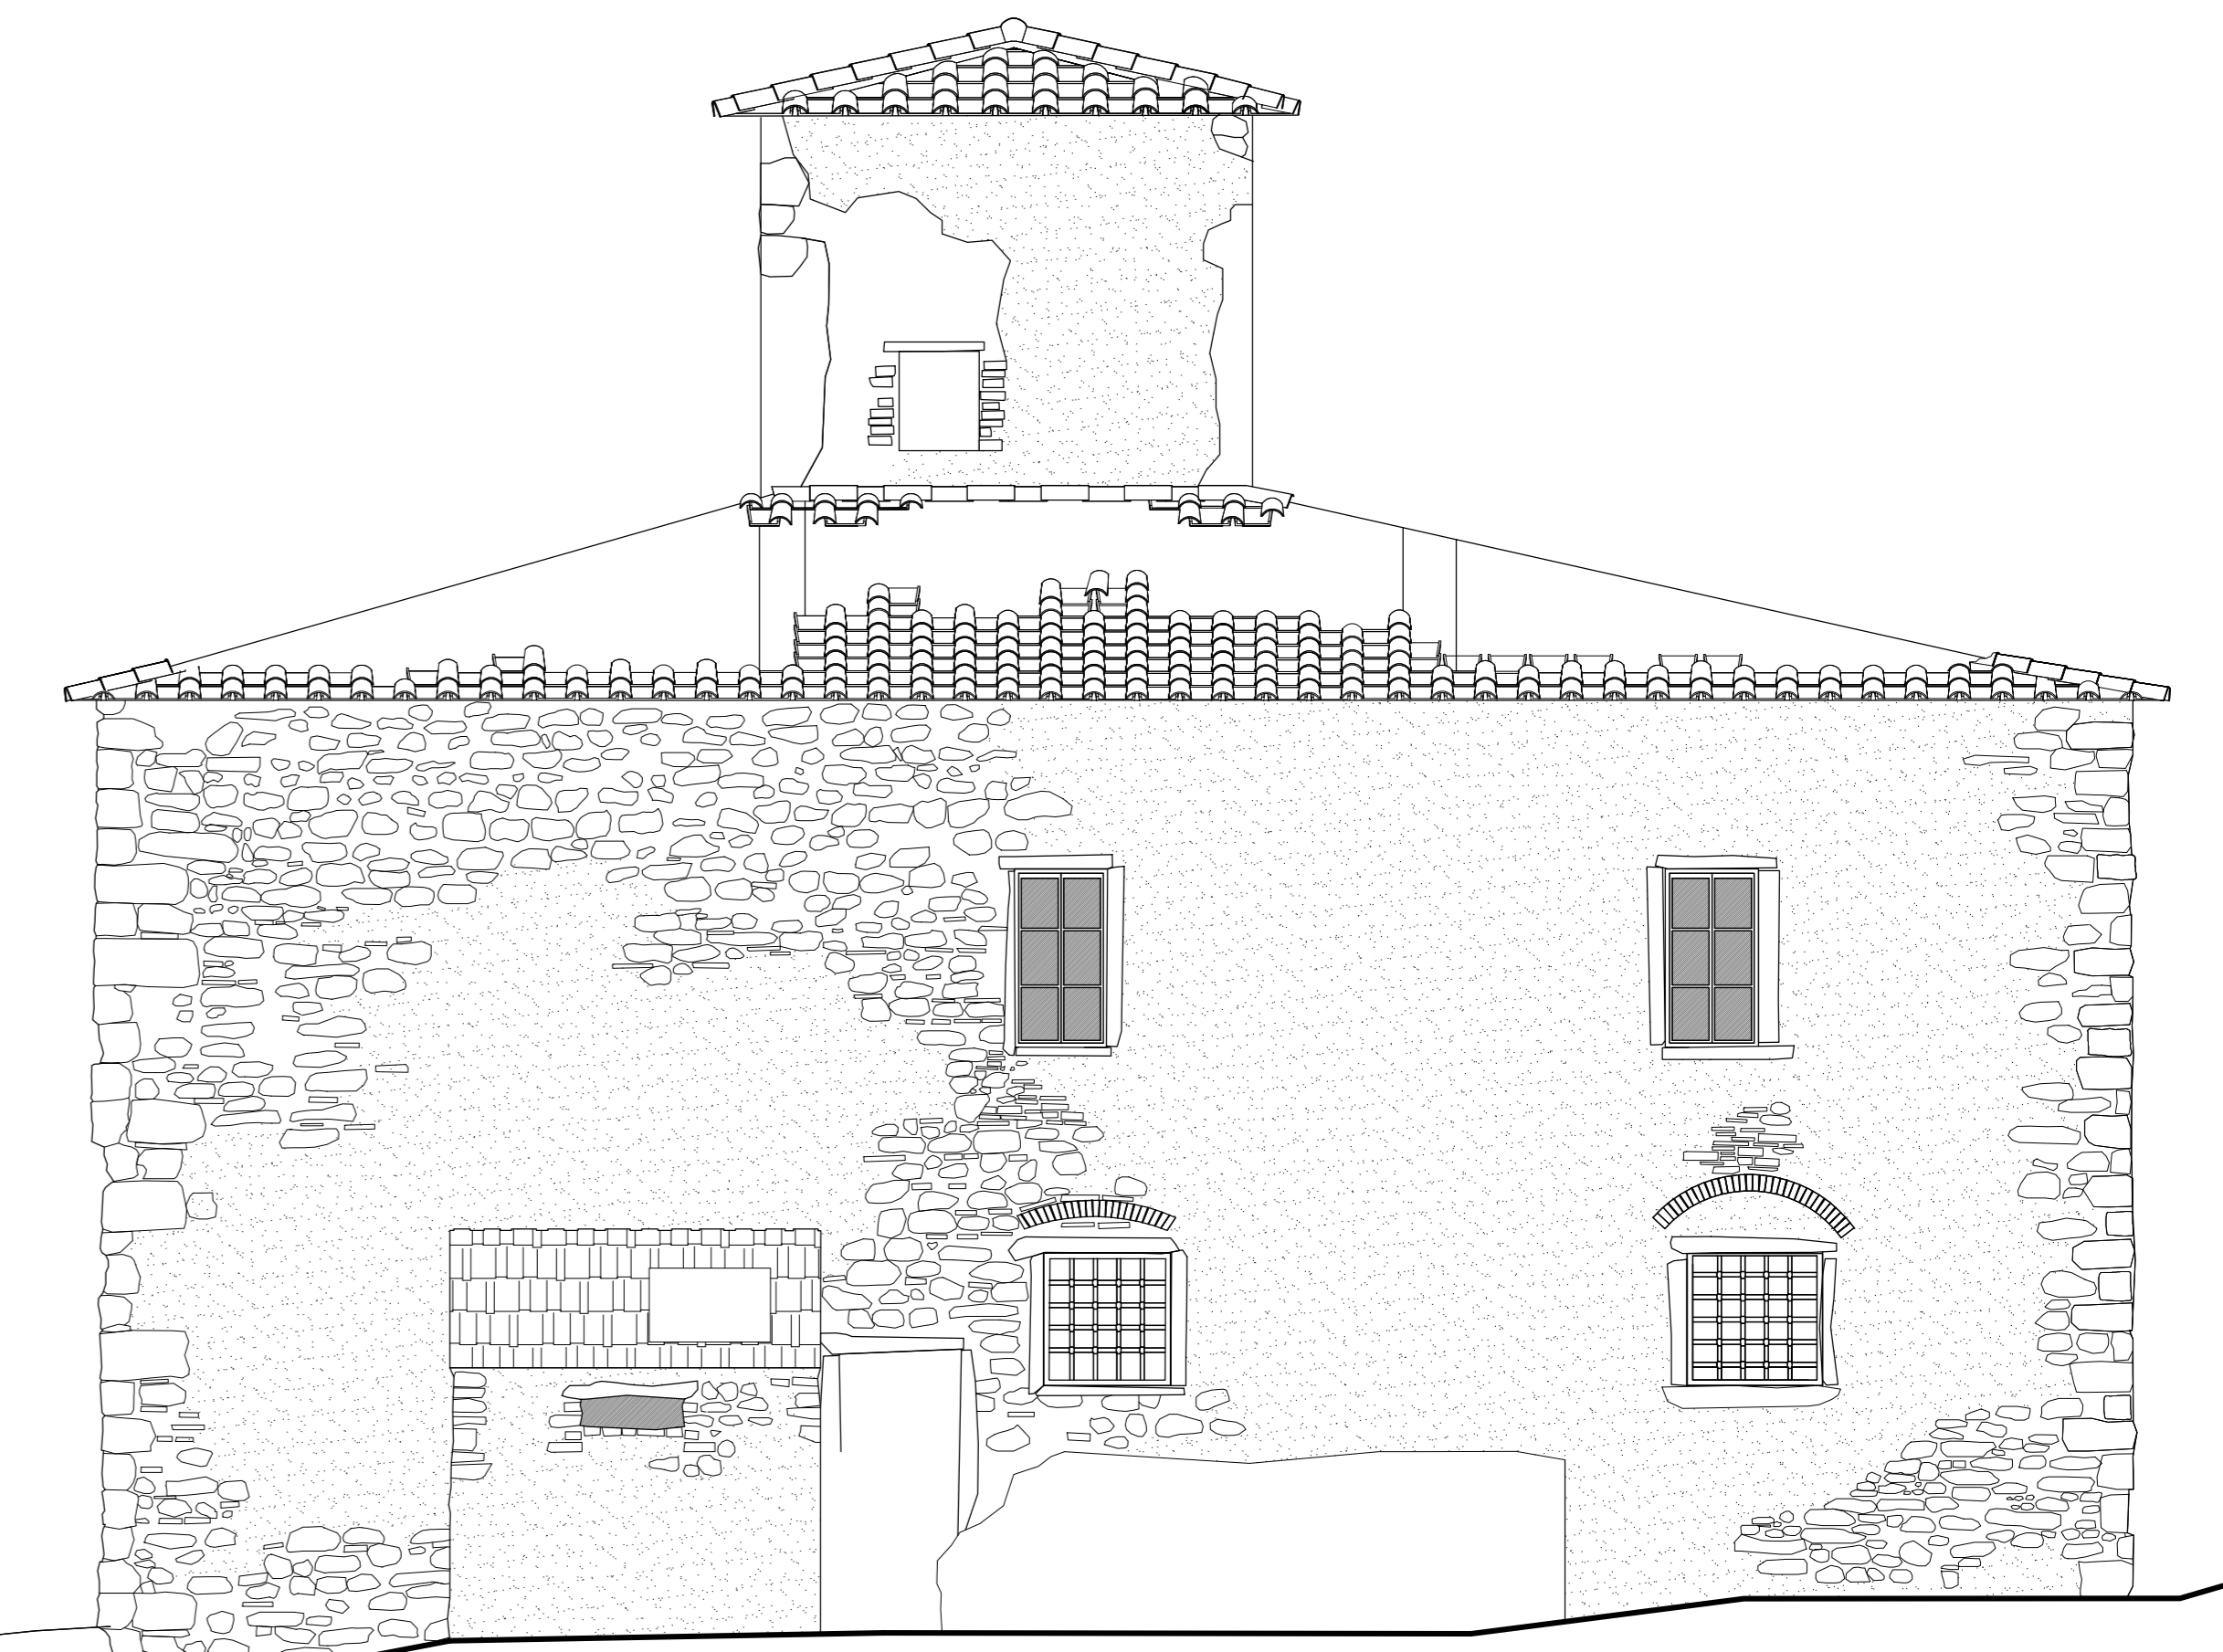

PROSPETTO EST

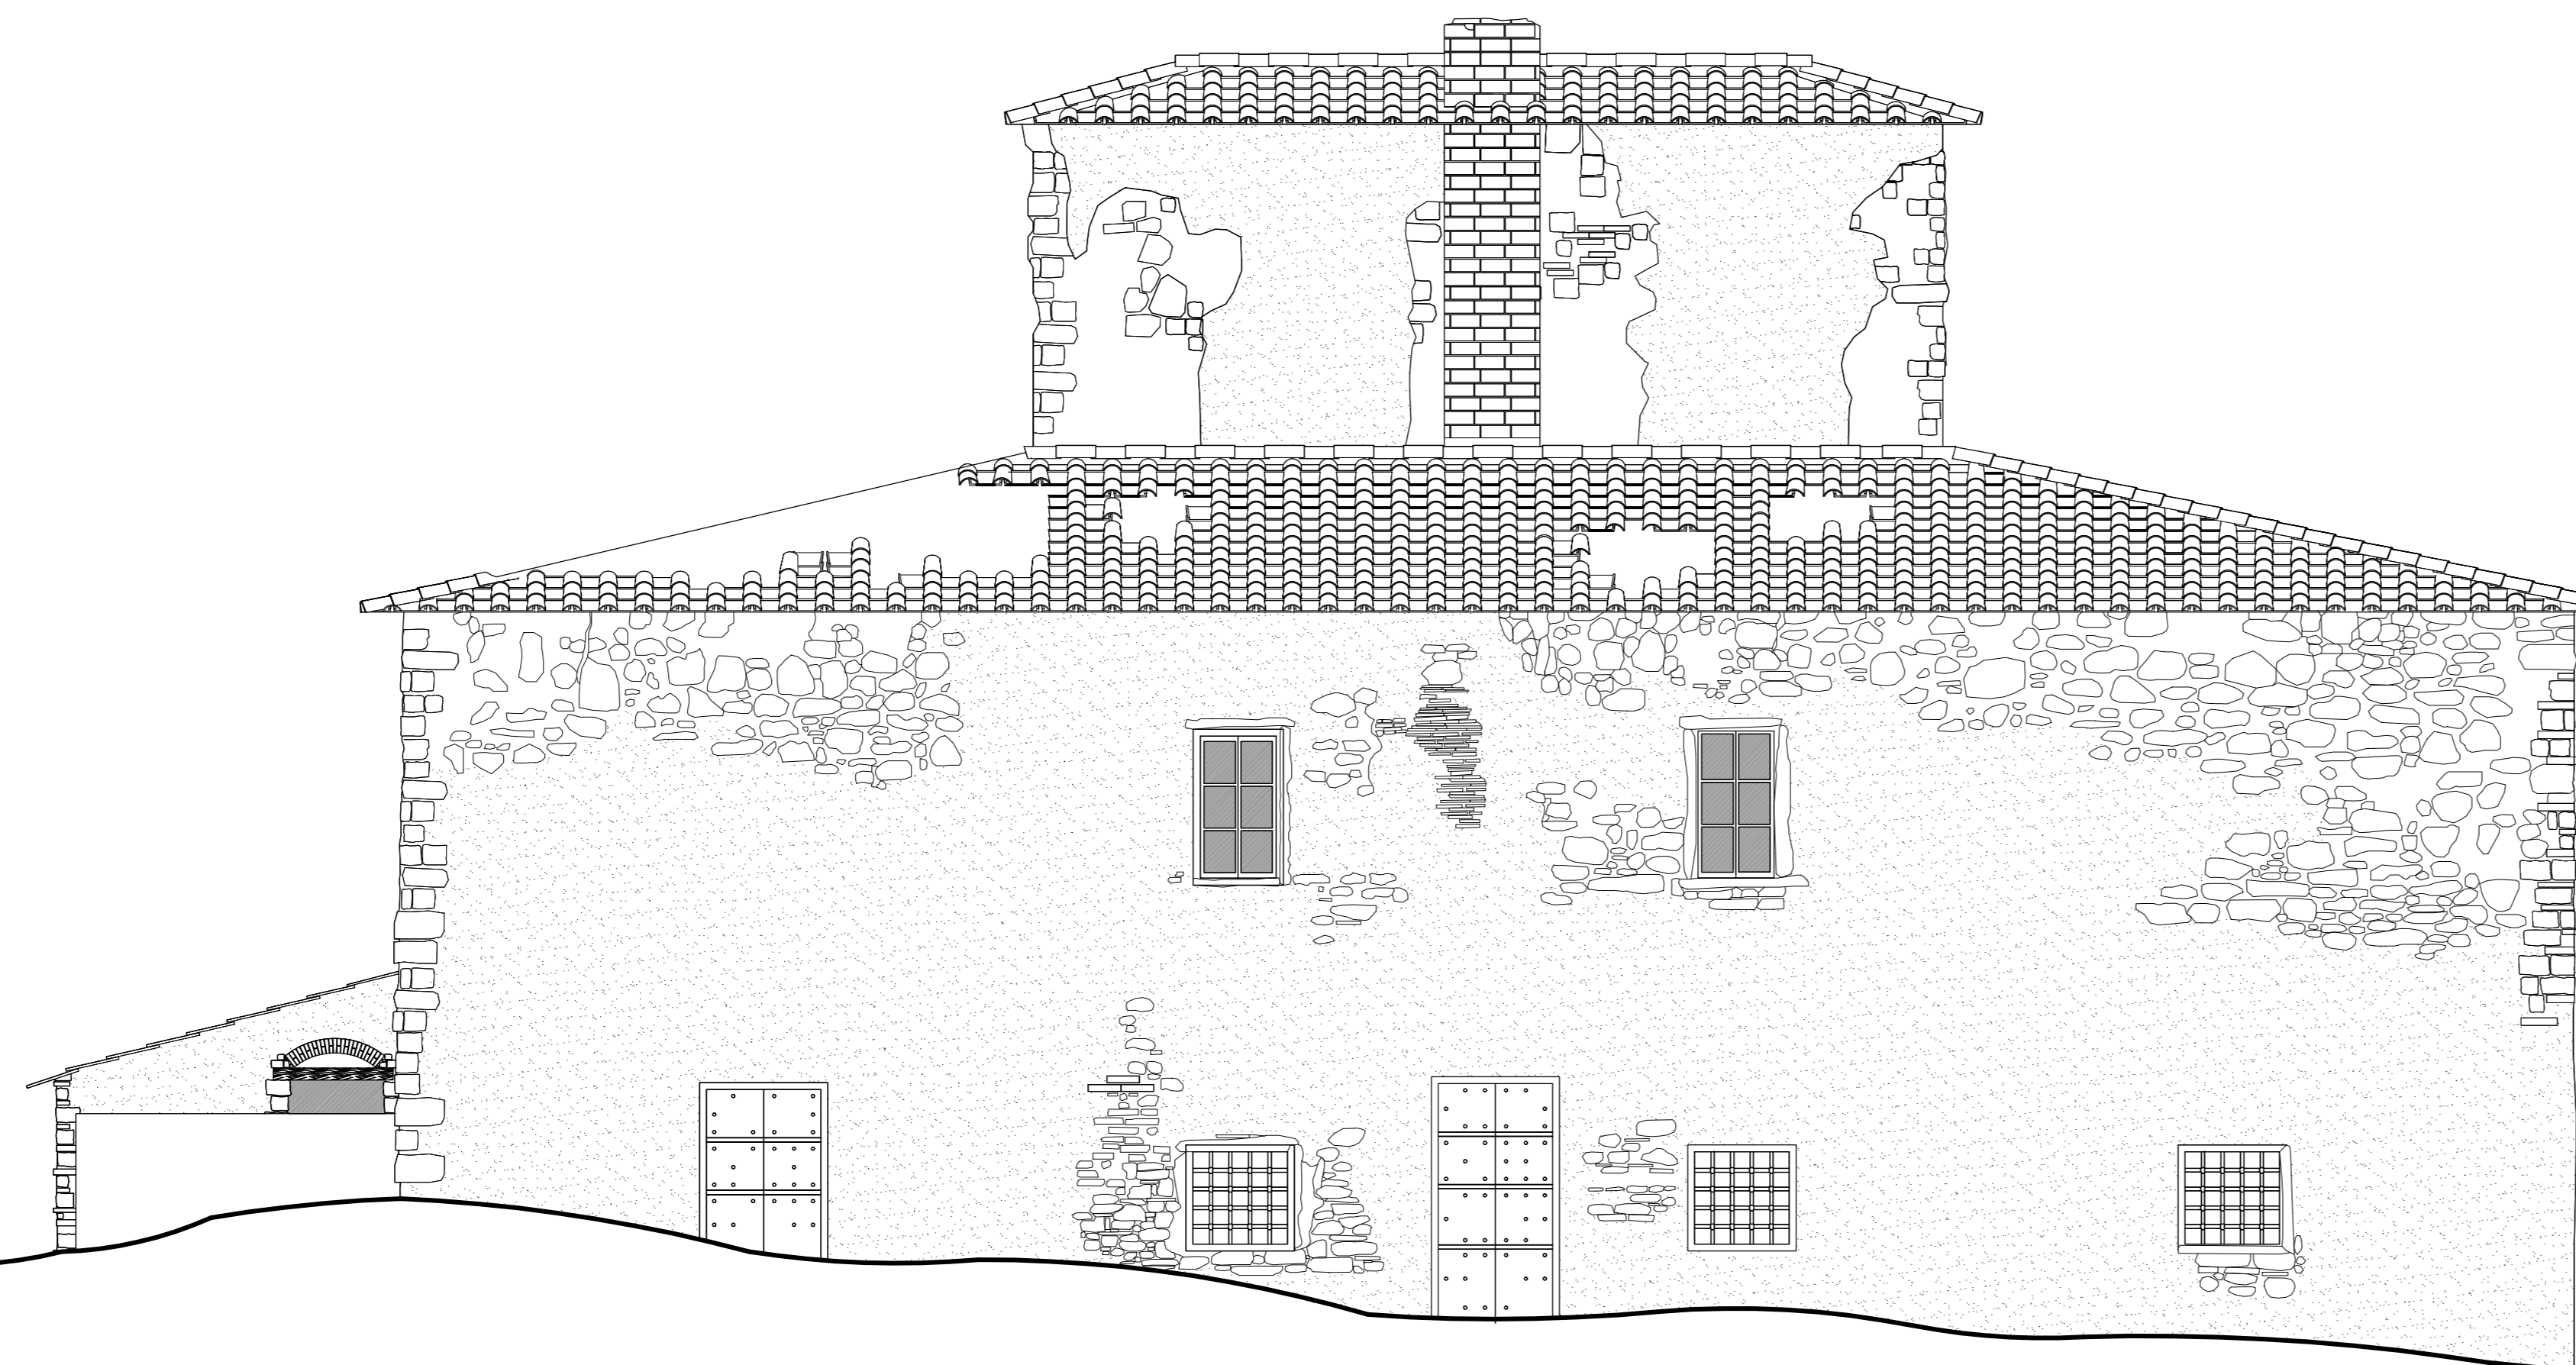

PROSPETTO NORD

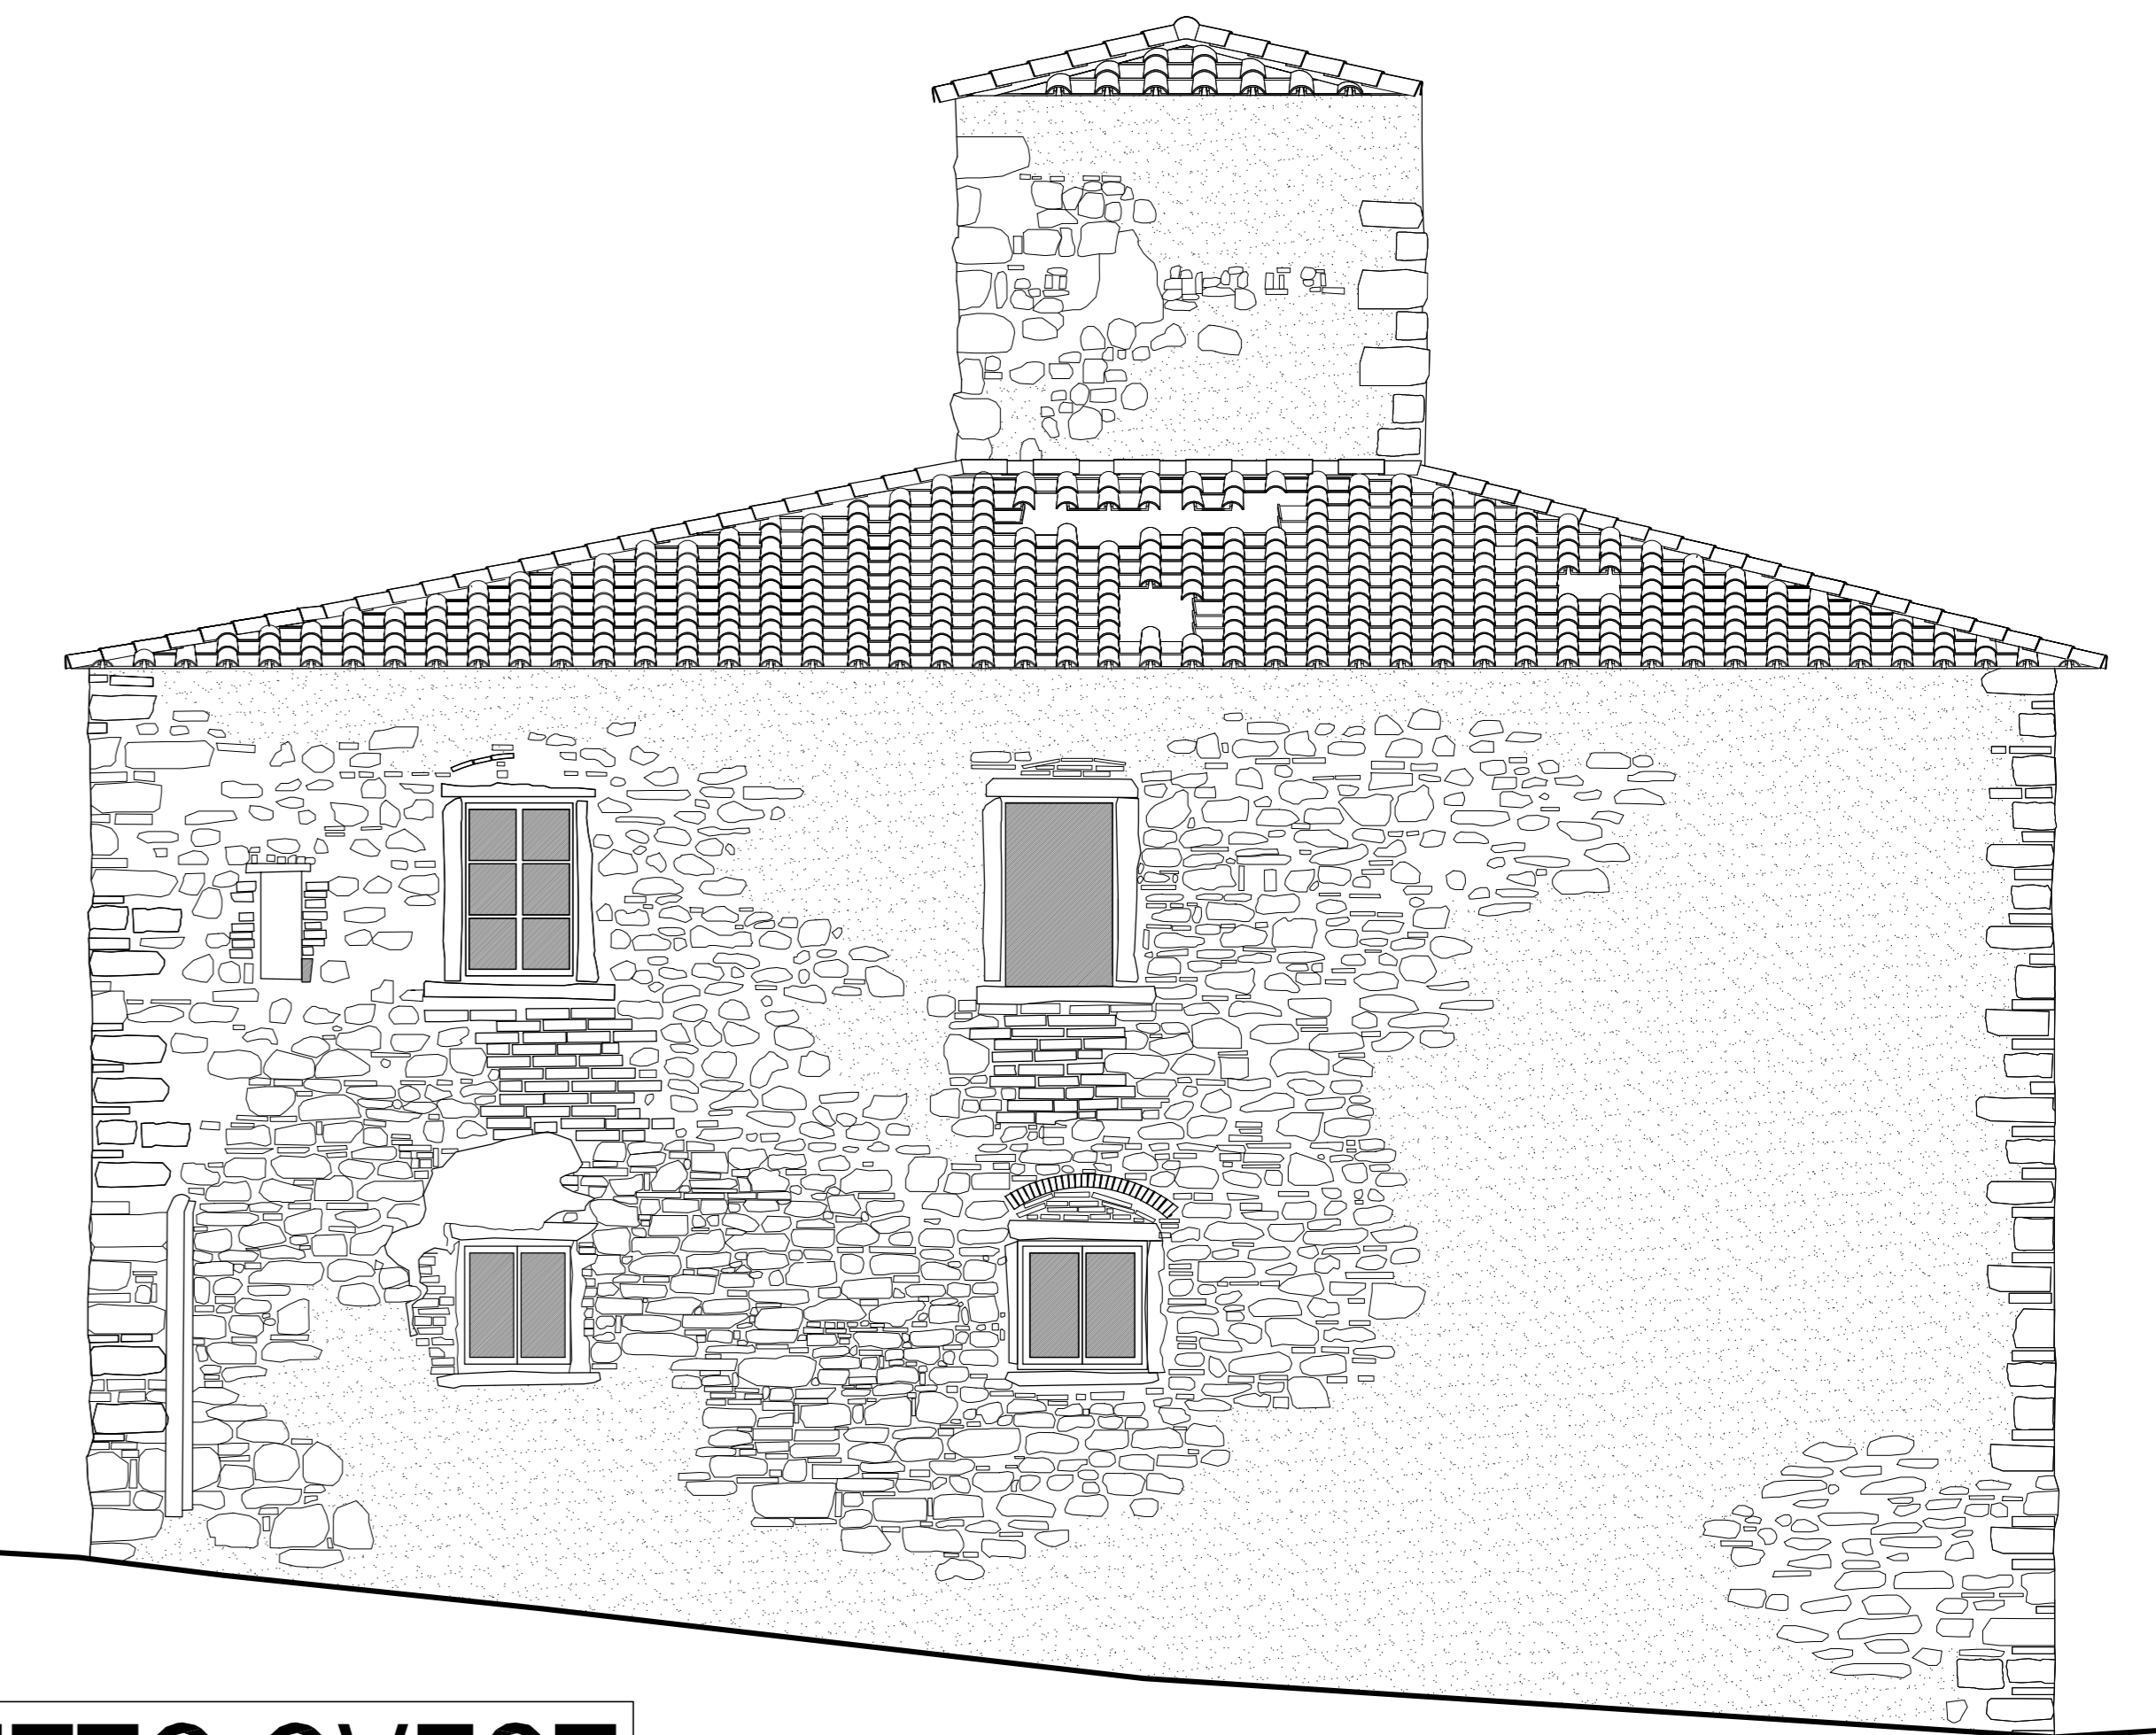

PROSPETTO OVEST