

**COMUNE DI CASTIGLION FIBOCCHI**

Provincia - Arezzo

OGGETTO:  
**SEGNALAZIONE CERTIFICATA INIZIO ATTIVITA'**,  
 art. 135, comma 2, lettera b) Legge Regionale 65/2014.  
**Opere di Manutenzione Straordinaria.**  
 Rifacimento della copertura di immobili esistenti  
 situati in Località il Poggiale,  
 Distinto al N.C.E.U. al Foglio 20, Particella 108.

TITOLO DISEGNO  
**PROGETTO DEFINITIVO - ESECUTIVO**  
**STATO DI PROGETTO - POGGIALE I°**  
**PROSPETTI**


Proprietà:  
**FRATERNITA DEI LAICI**  
 AZIENDA PUBBLICA DI SERVIZI ALLA PERSONA  
 Via Vasari n. 6 - 52100 - Arezzo  
 Partita I.V.A. - 00182360511

Il Tecnico:  
**Arch. MASSIMO TAVANTI**  
 Cod. Fisc. - 701.9234.43603  
 via Lorenzina d'Arezzo, 1/C - AREZZO  
 Tel. 335.6676744


Collaboratore:  
**Arch. VALENTINA TAVANTI**  
 Cod. Fisc. - 701.911.9101.43990  
 Galleria Cosentini, 2 - AREZZO  
 Tel. 335.6676859

|                                                       |             |                |                |
|-------------------------------------------------------|-------------|----------------|----------------|
| TAVOLA                                                | SCALE       | ARCHITETTONICO | IMPIANTI       |
| <b>A06</b>                                            | <b>1:50</b> | STRUTTURE      | URBANIZZAZIONE |
| 1 EMISSIONE                                           |             | M.C.           | Settembre 2018 |
| AutCAD2000 - license n° 640-0087137 05720-166008-9500 |             | ARCHIVO        | DATA           |


**PROSPETTO OVEST**

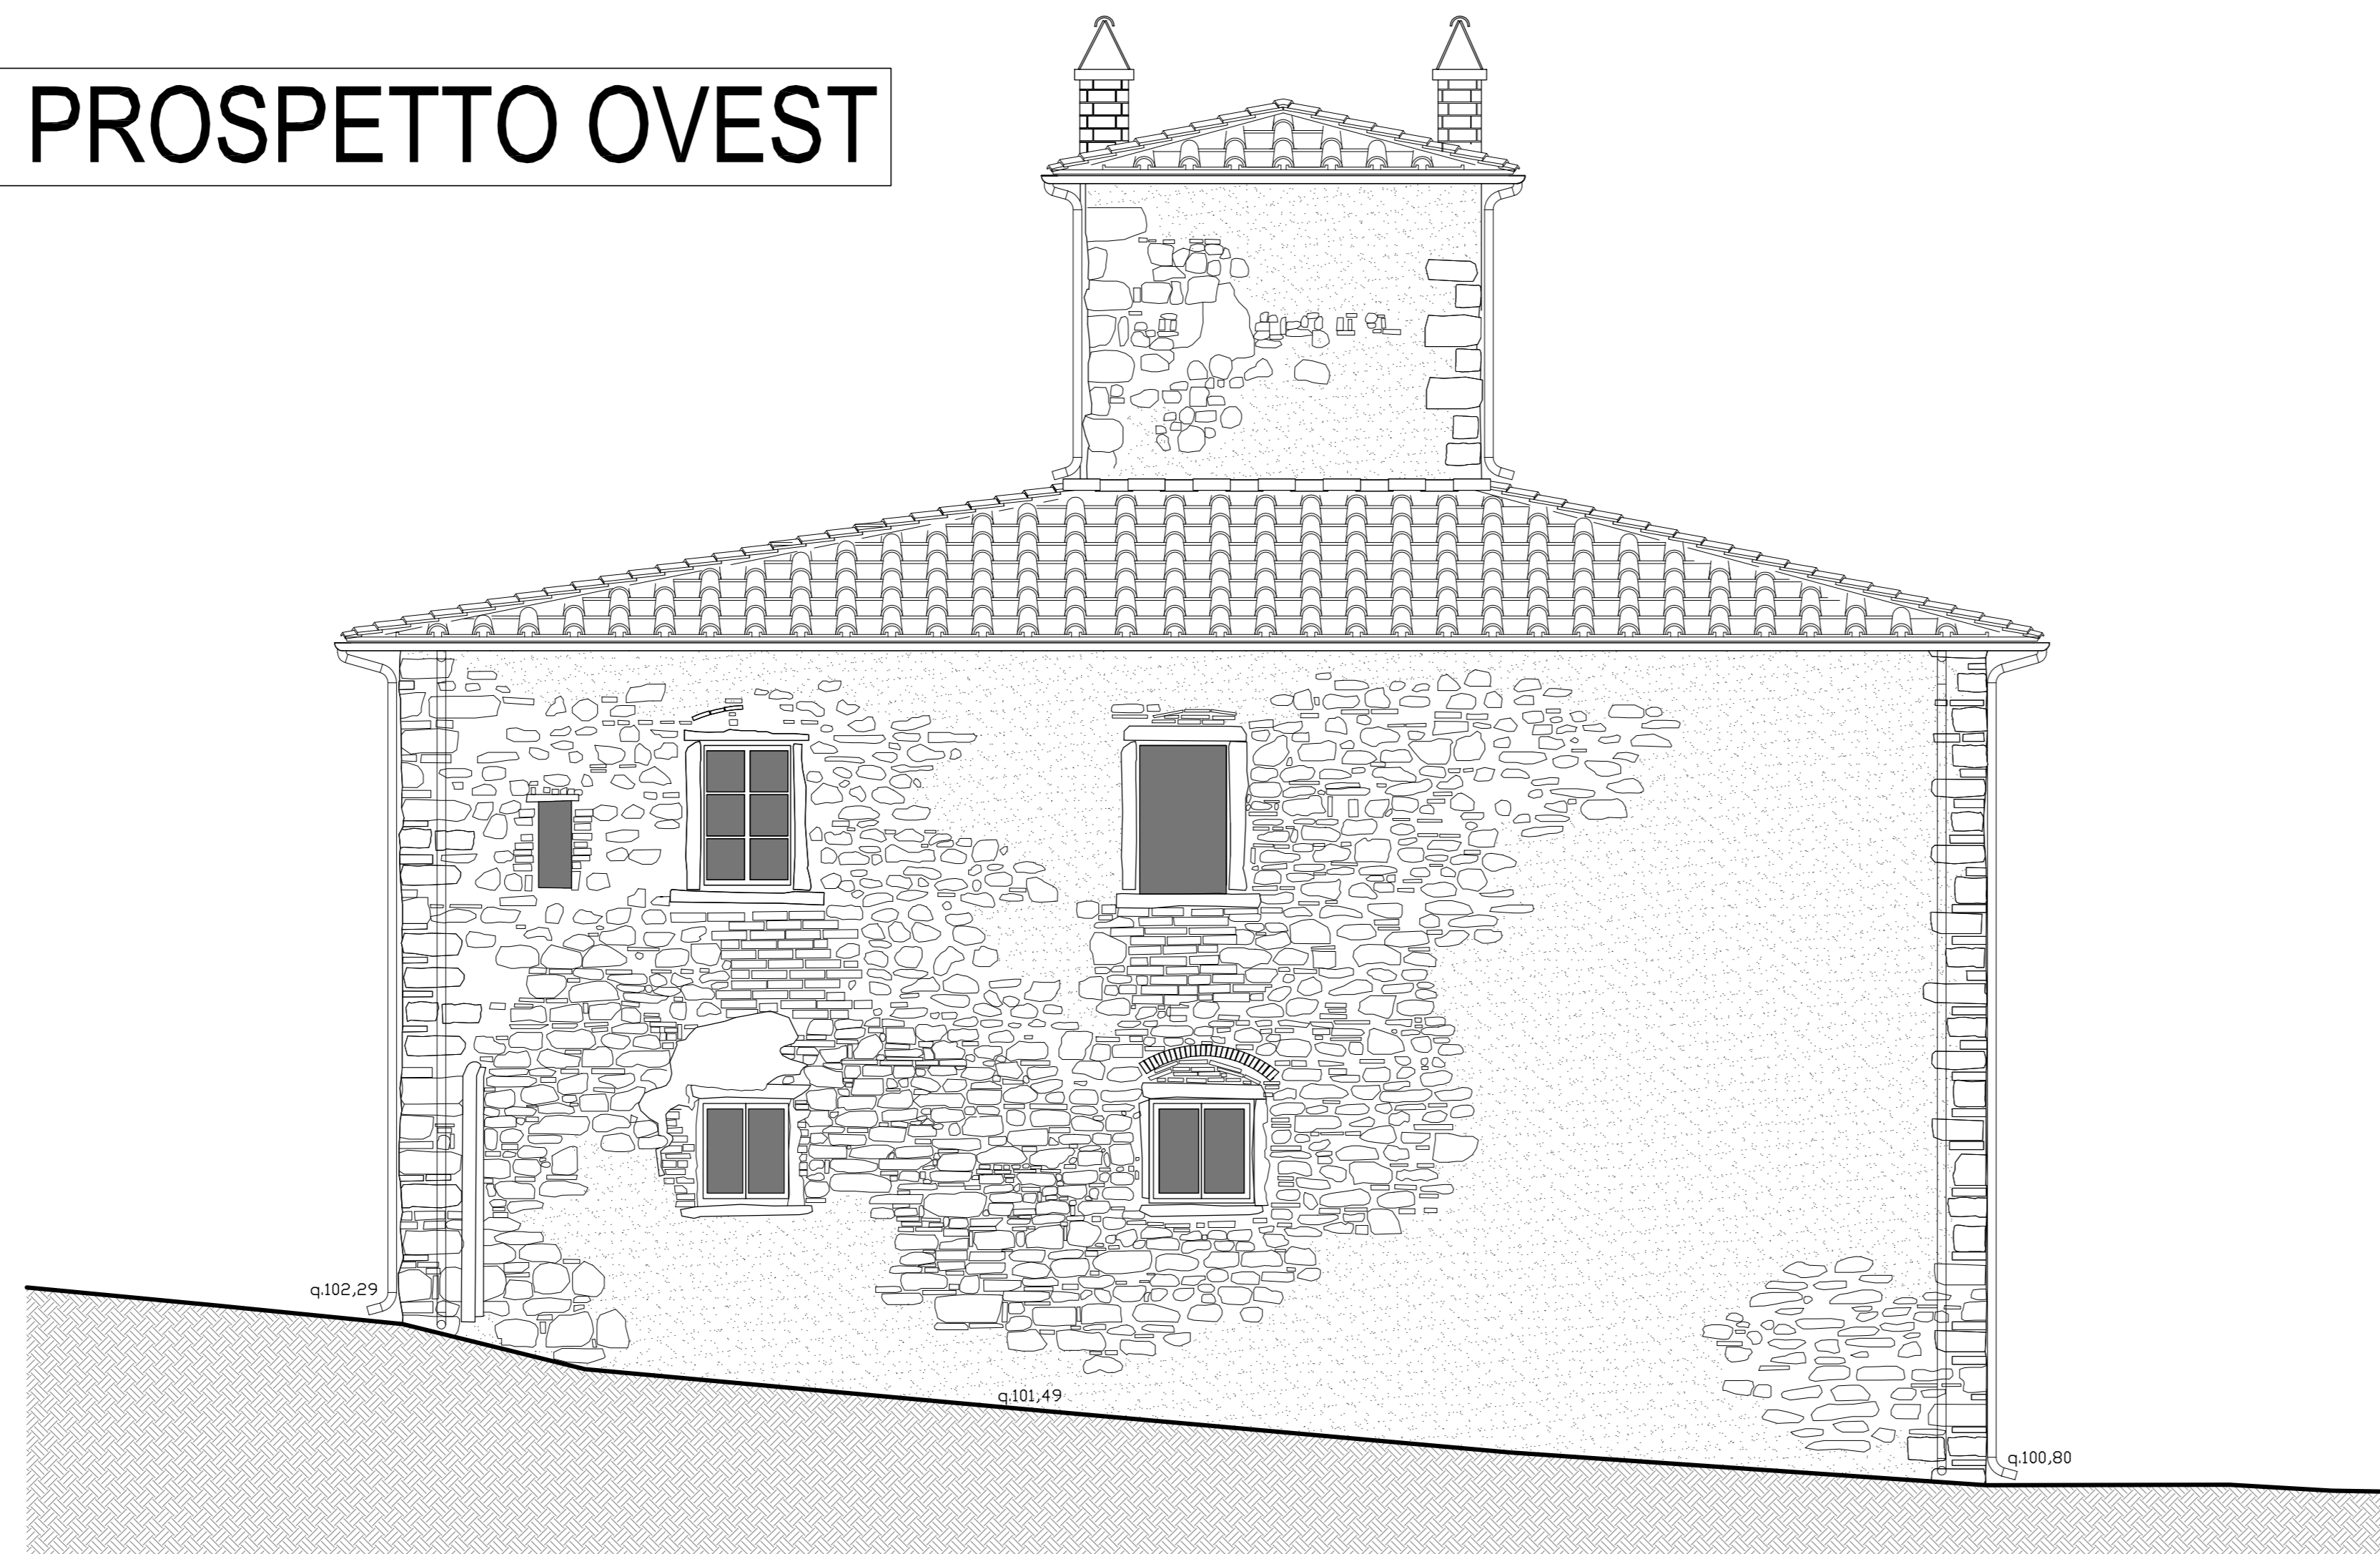

**PROSPETTO EST**

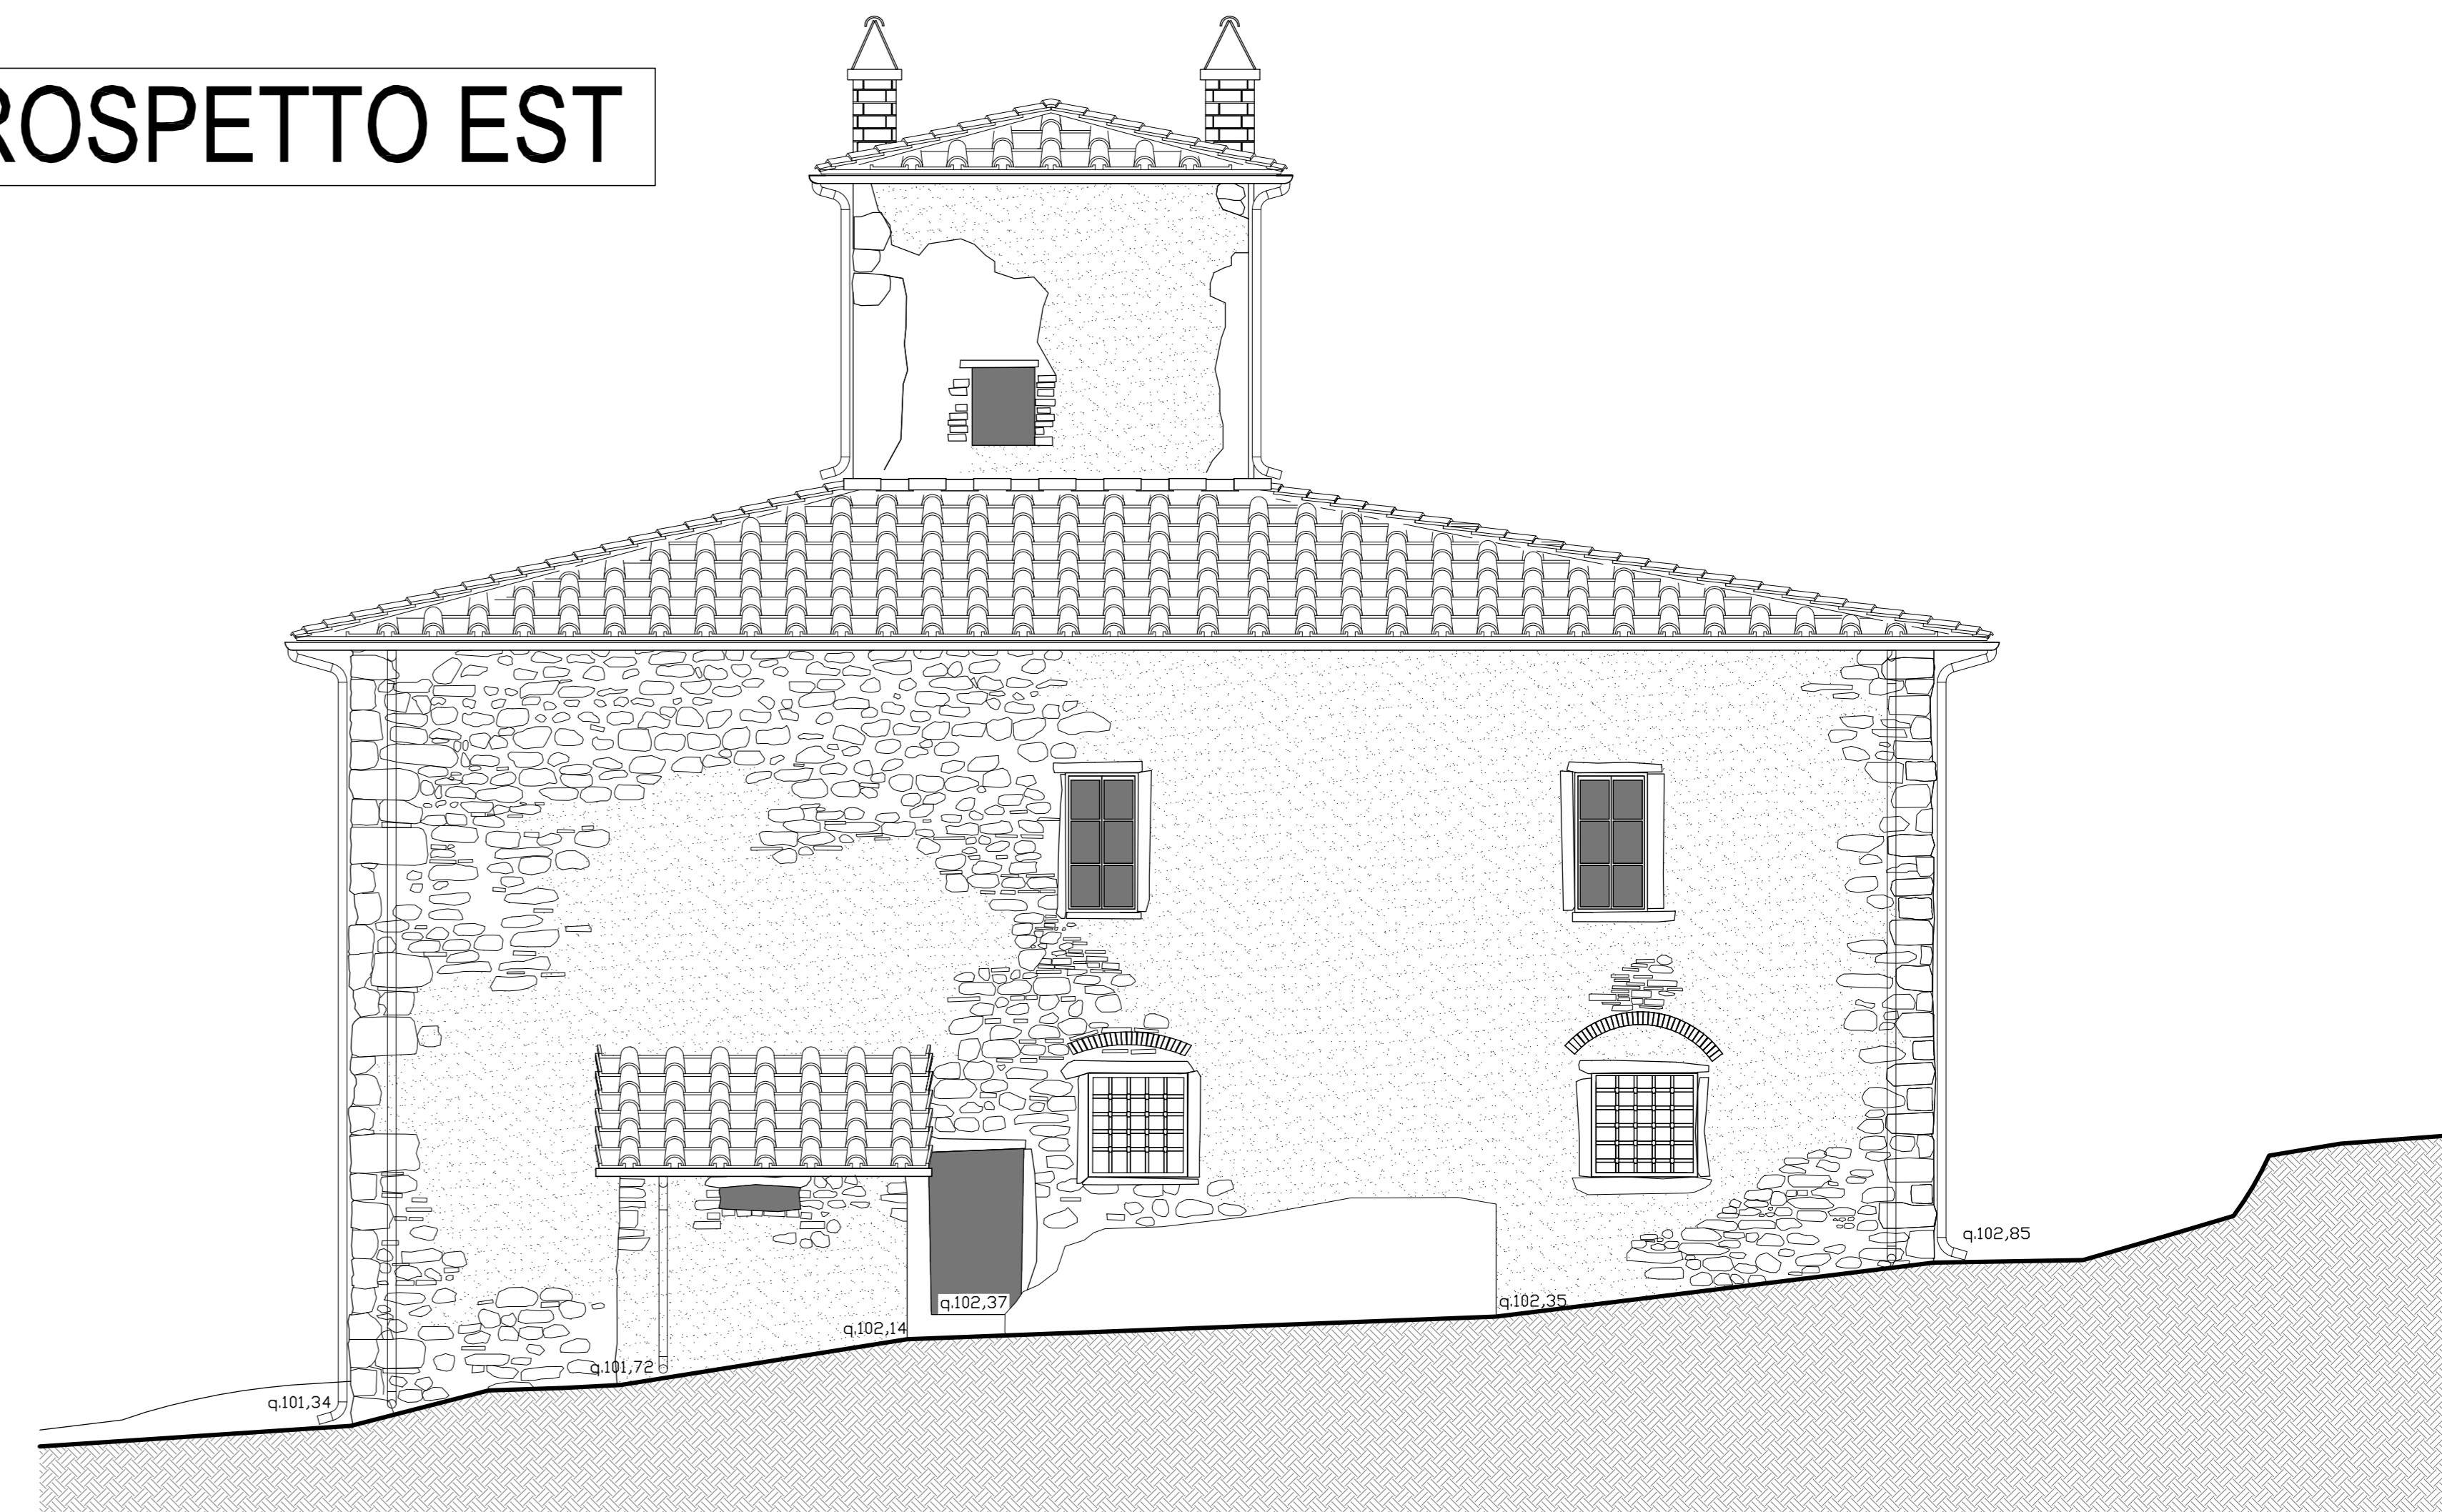

**PROSPETTO NORD**

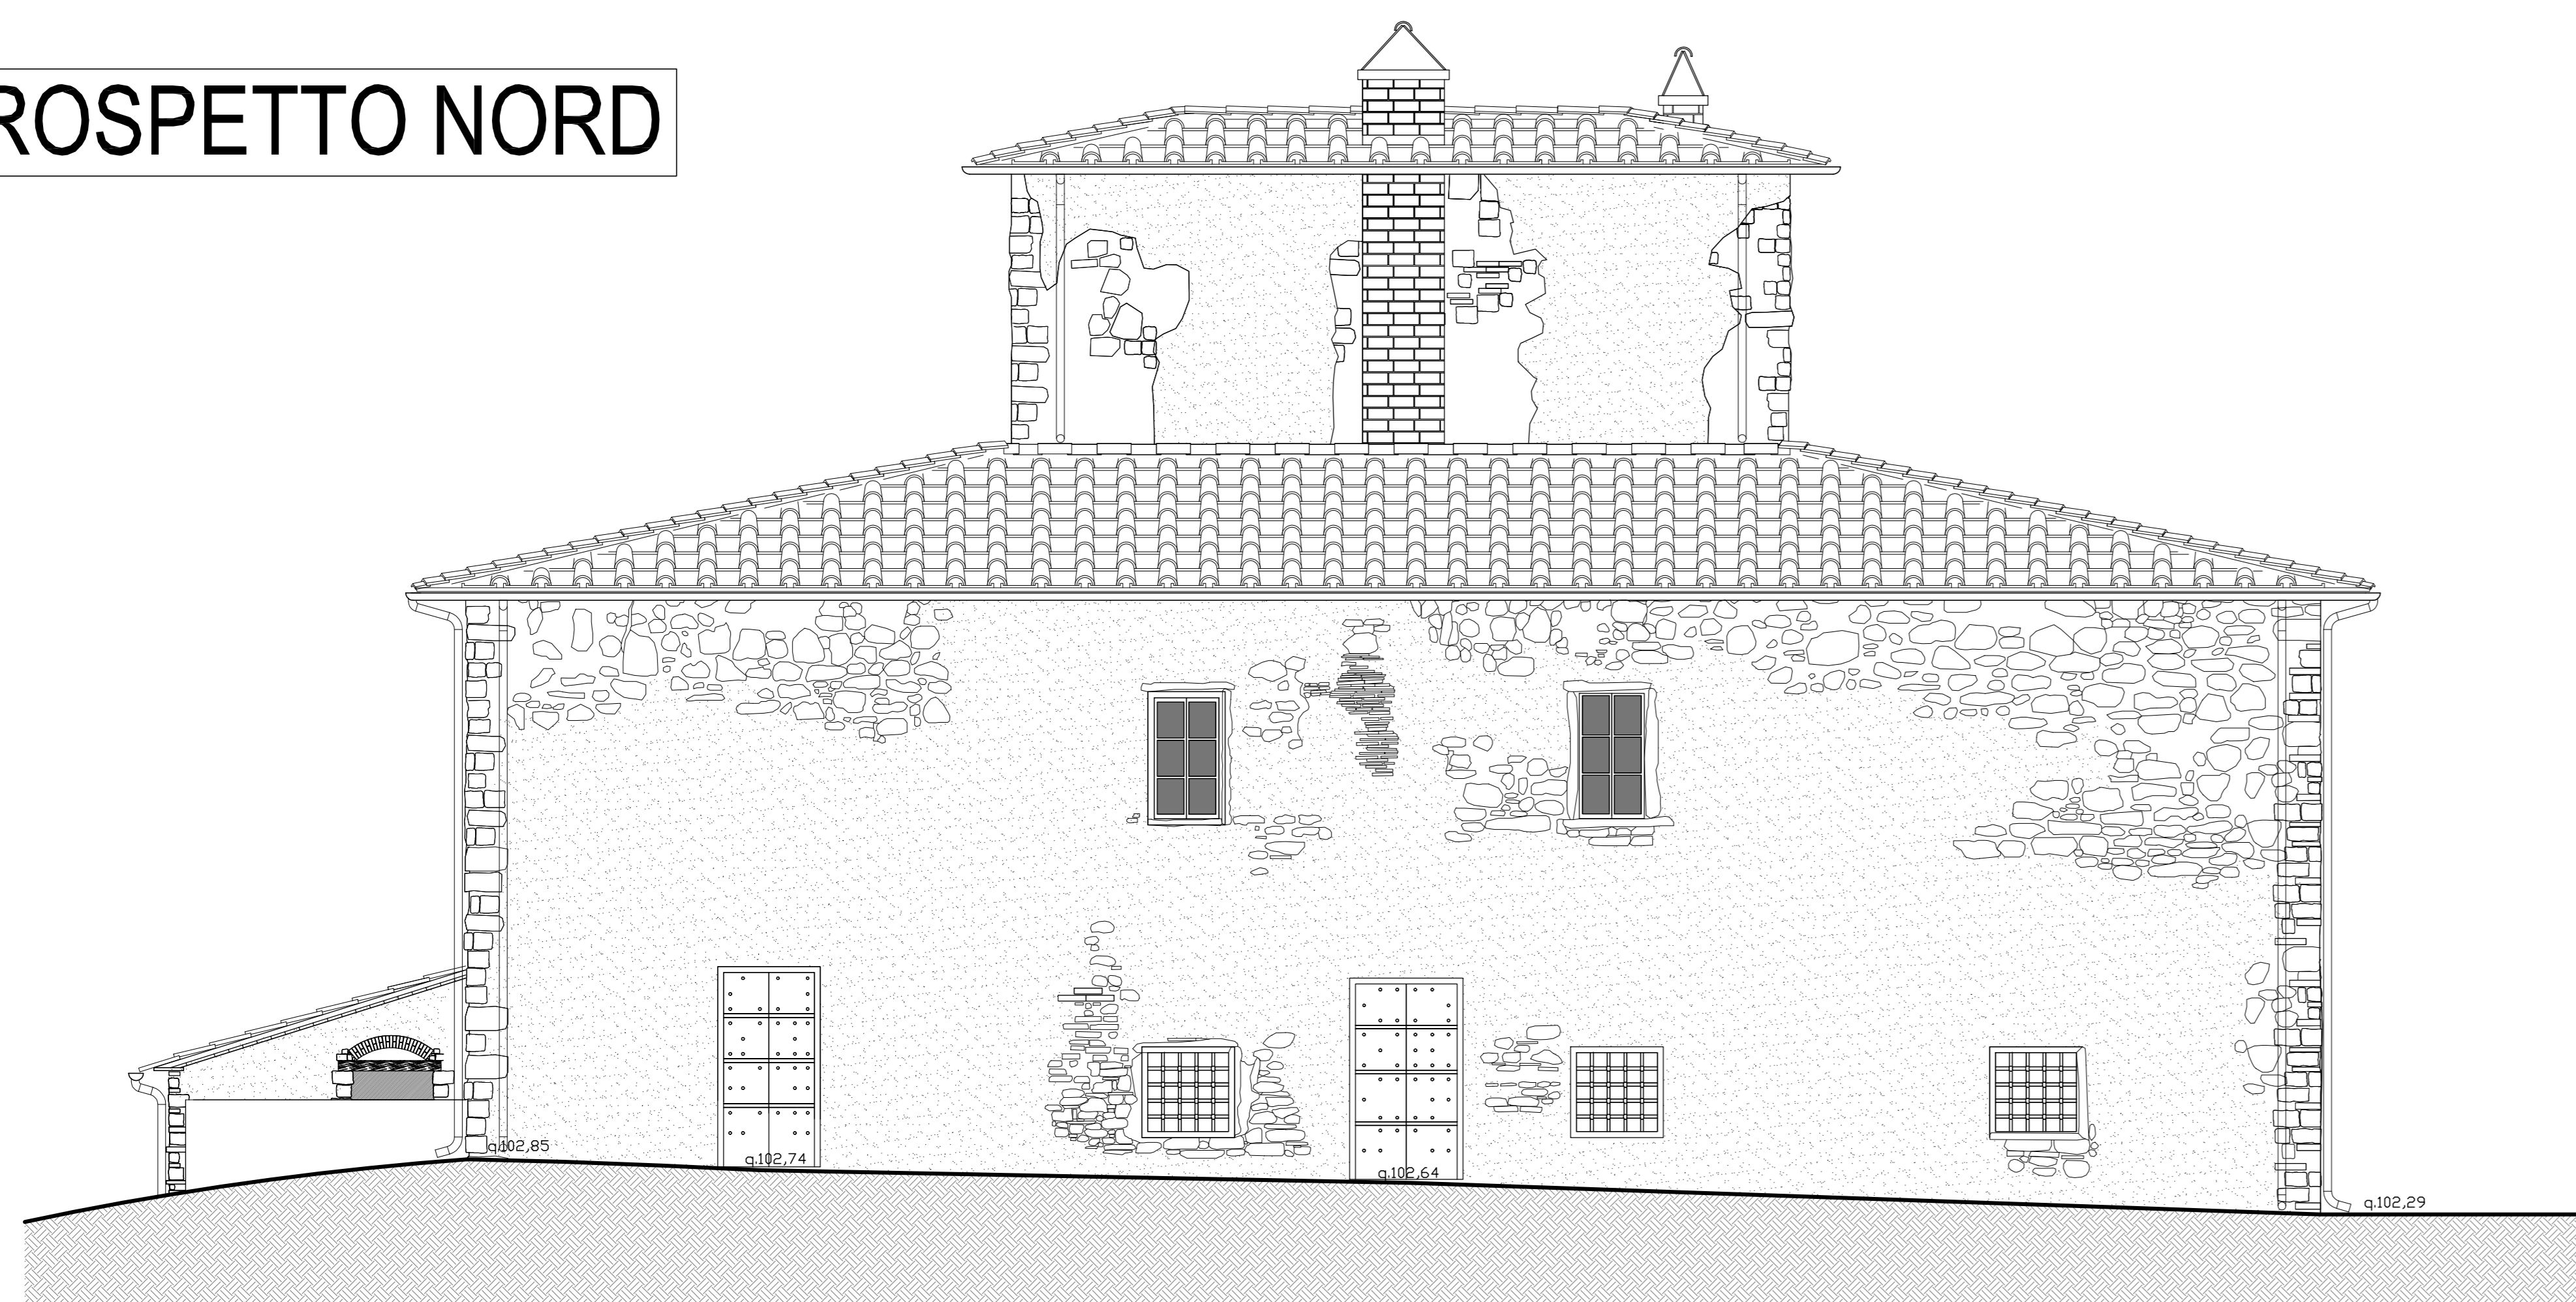

**PROSPETTO SUD**

