

COMUNE DI CASTIGLION FIBOCCHI

Provincia - Arezzo

OGGETTO:
SEGNALAZIONE CERTIFICATA INIZIO ATTIVITA',
art. 135, comma 2, lettera b) Legge Regionale 65/2014.
Opere di Manutenzione Straordinaria.
Rifacimento della copertura di immobili esistenti
situati in Località il Poggiale,
Distinto al N.C.E.U. al Foglio 20, Particella 108.

TITOLO DISEGNO
PROGETTO DEFINITIVO - ESECUTIVO
STATO SOVRAPPOSTO - POGGIALE I°
PIANTE

Proprietà:
FRATERNITA DEI LAICI
AZIENDA PUBBLICA DI SERVIZI ALLA PERSONA
Via Vesputi n. 6 - 52100 - Arezzo
Partita I.V.A. n. 00182360511

Il Tecnico:
Arch. MASSIMO TAVANTI
Cod. Fisc. n. TNM MSM 43905 A3908
Via Lorenzini d'Arezzo, 1/C - AREZZO
Tel. 335.6626744

Collaboratore:
Arch. VALENTINA TAVANTI
Cod. Fisc. n. TNM VNT 91151 A390U
Galileo Galilei, 2 - AREZZO
Tel. 335.6626744


TAVOLA	SCALE	ARCHITETTONICO	IMPIANTI
A07	1:50	STRUTTURE	URBANIZZAZIONE
1	EMISSIONE	M.C.	Settembre 2018
catCAD2000 - licenza n° 640-0587137 05720-166008-9000		ARCHIVIO	DATA

LEGENDA
Interventi previsti in Progetto


- Demolizioni.
- Nuove realizzazioni.




PIANO TERRA

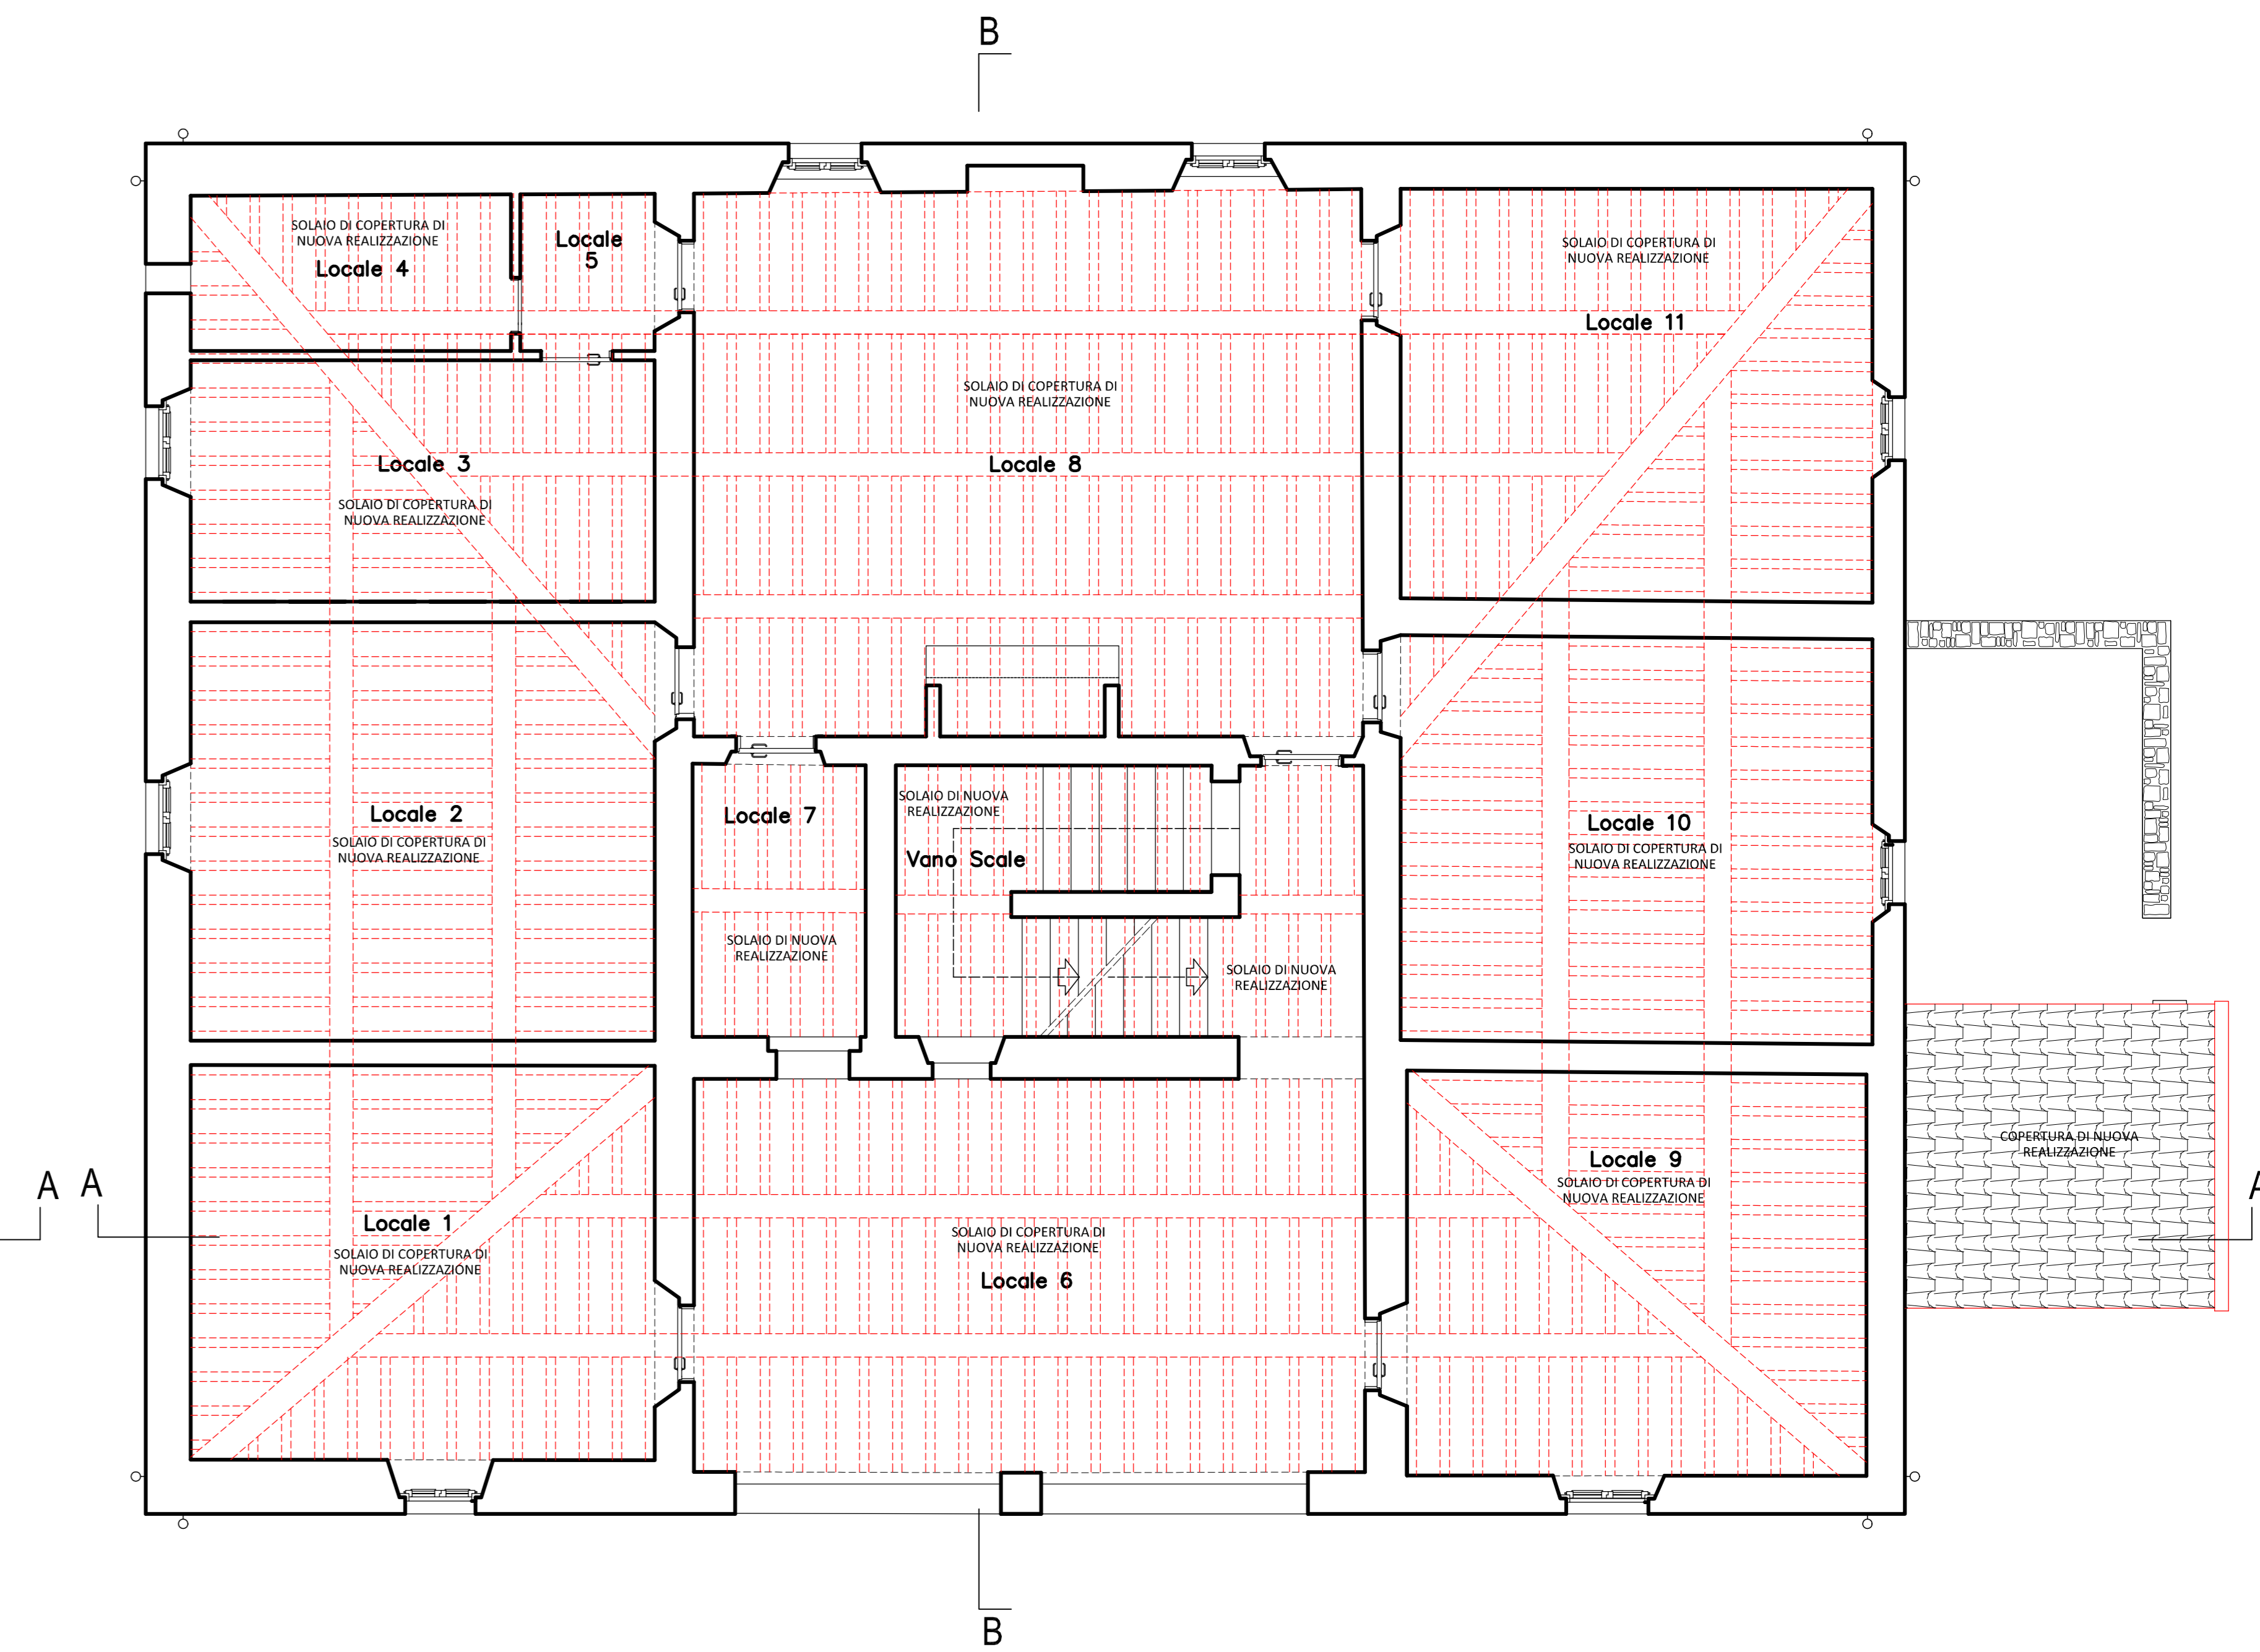

PIANO PRIMO

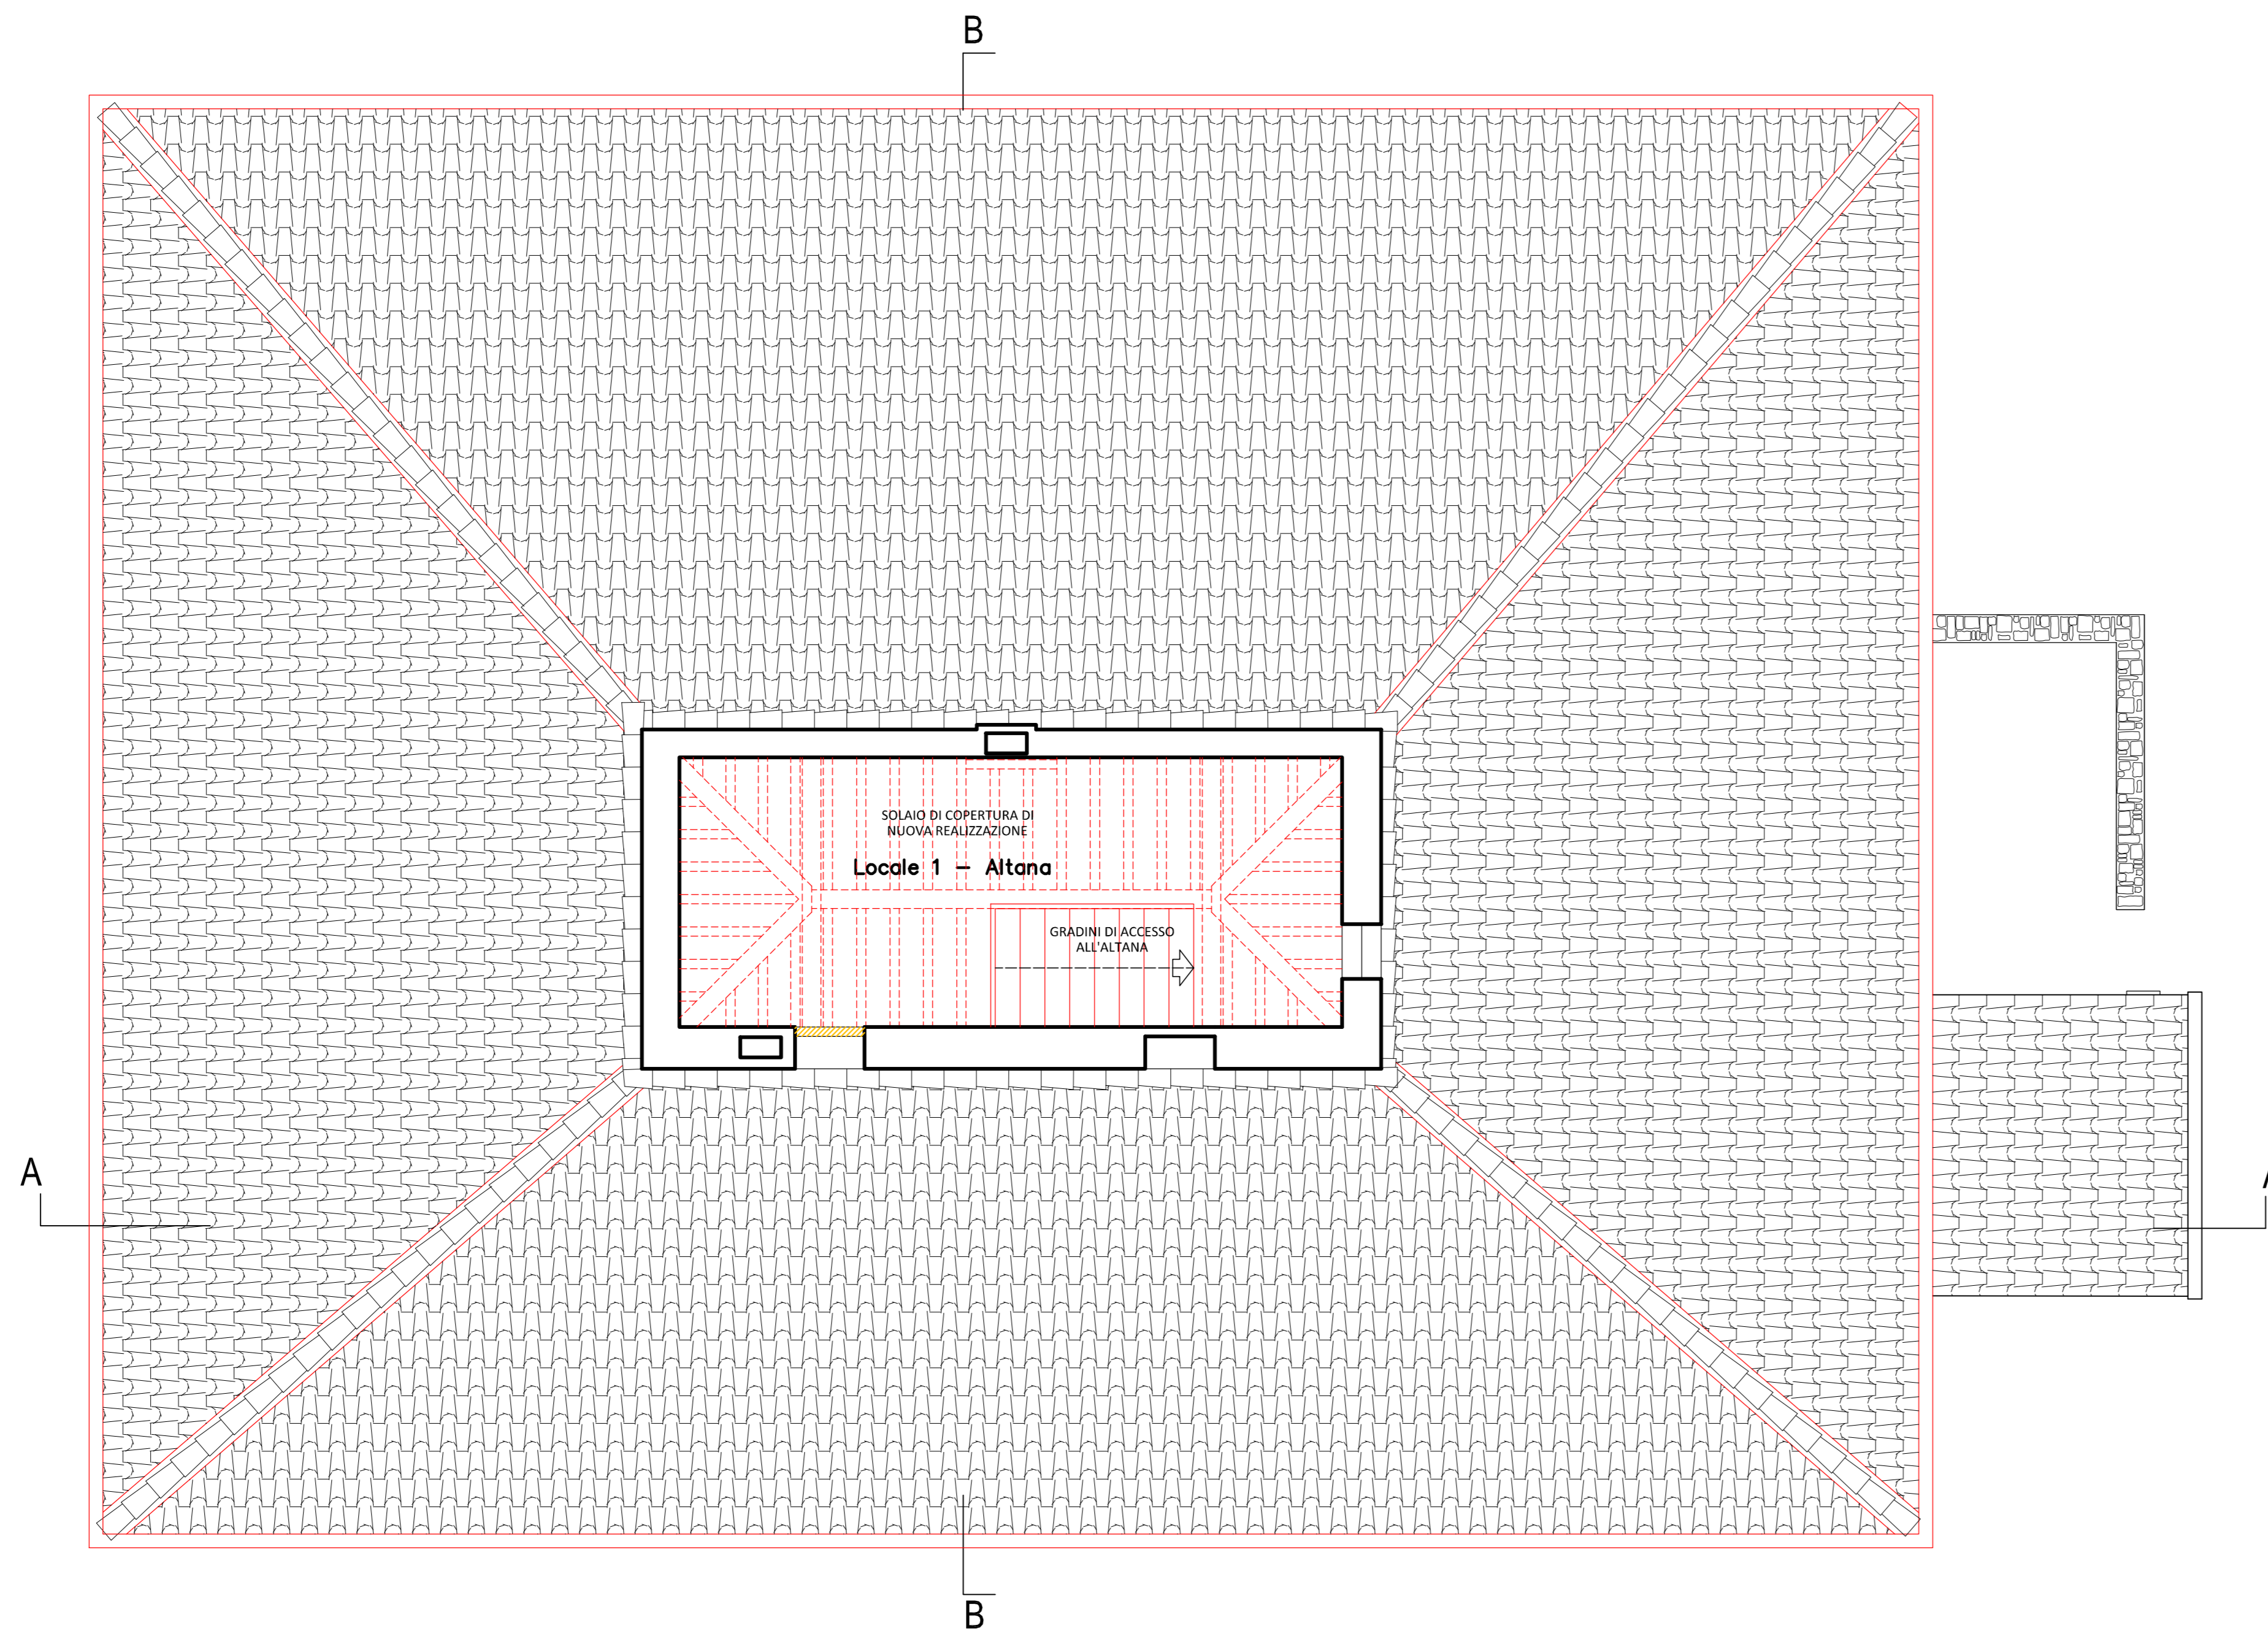

PIANO SECONDO - ALTANA

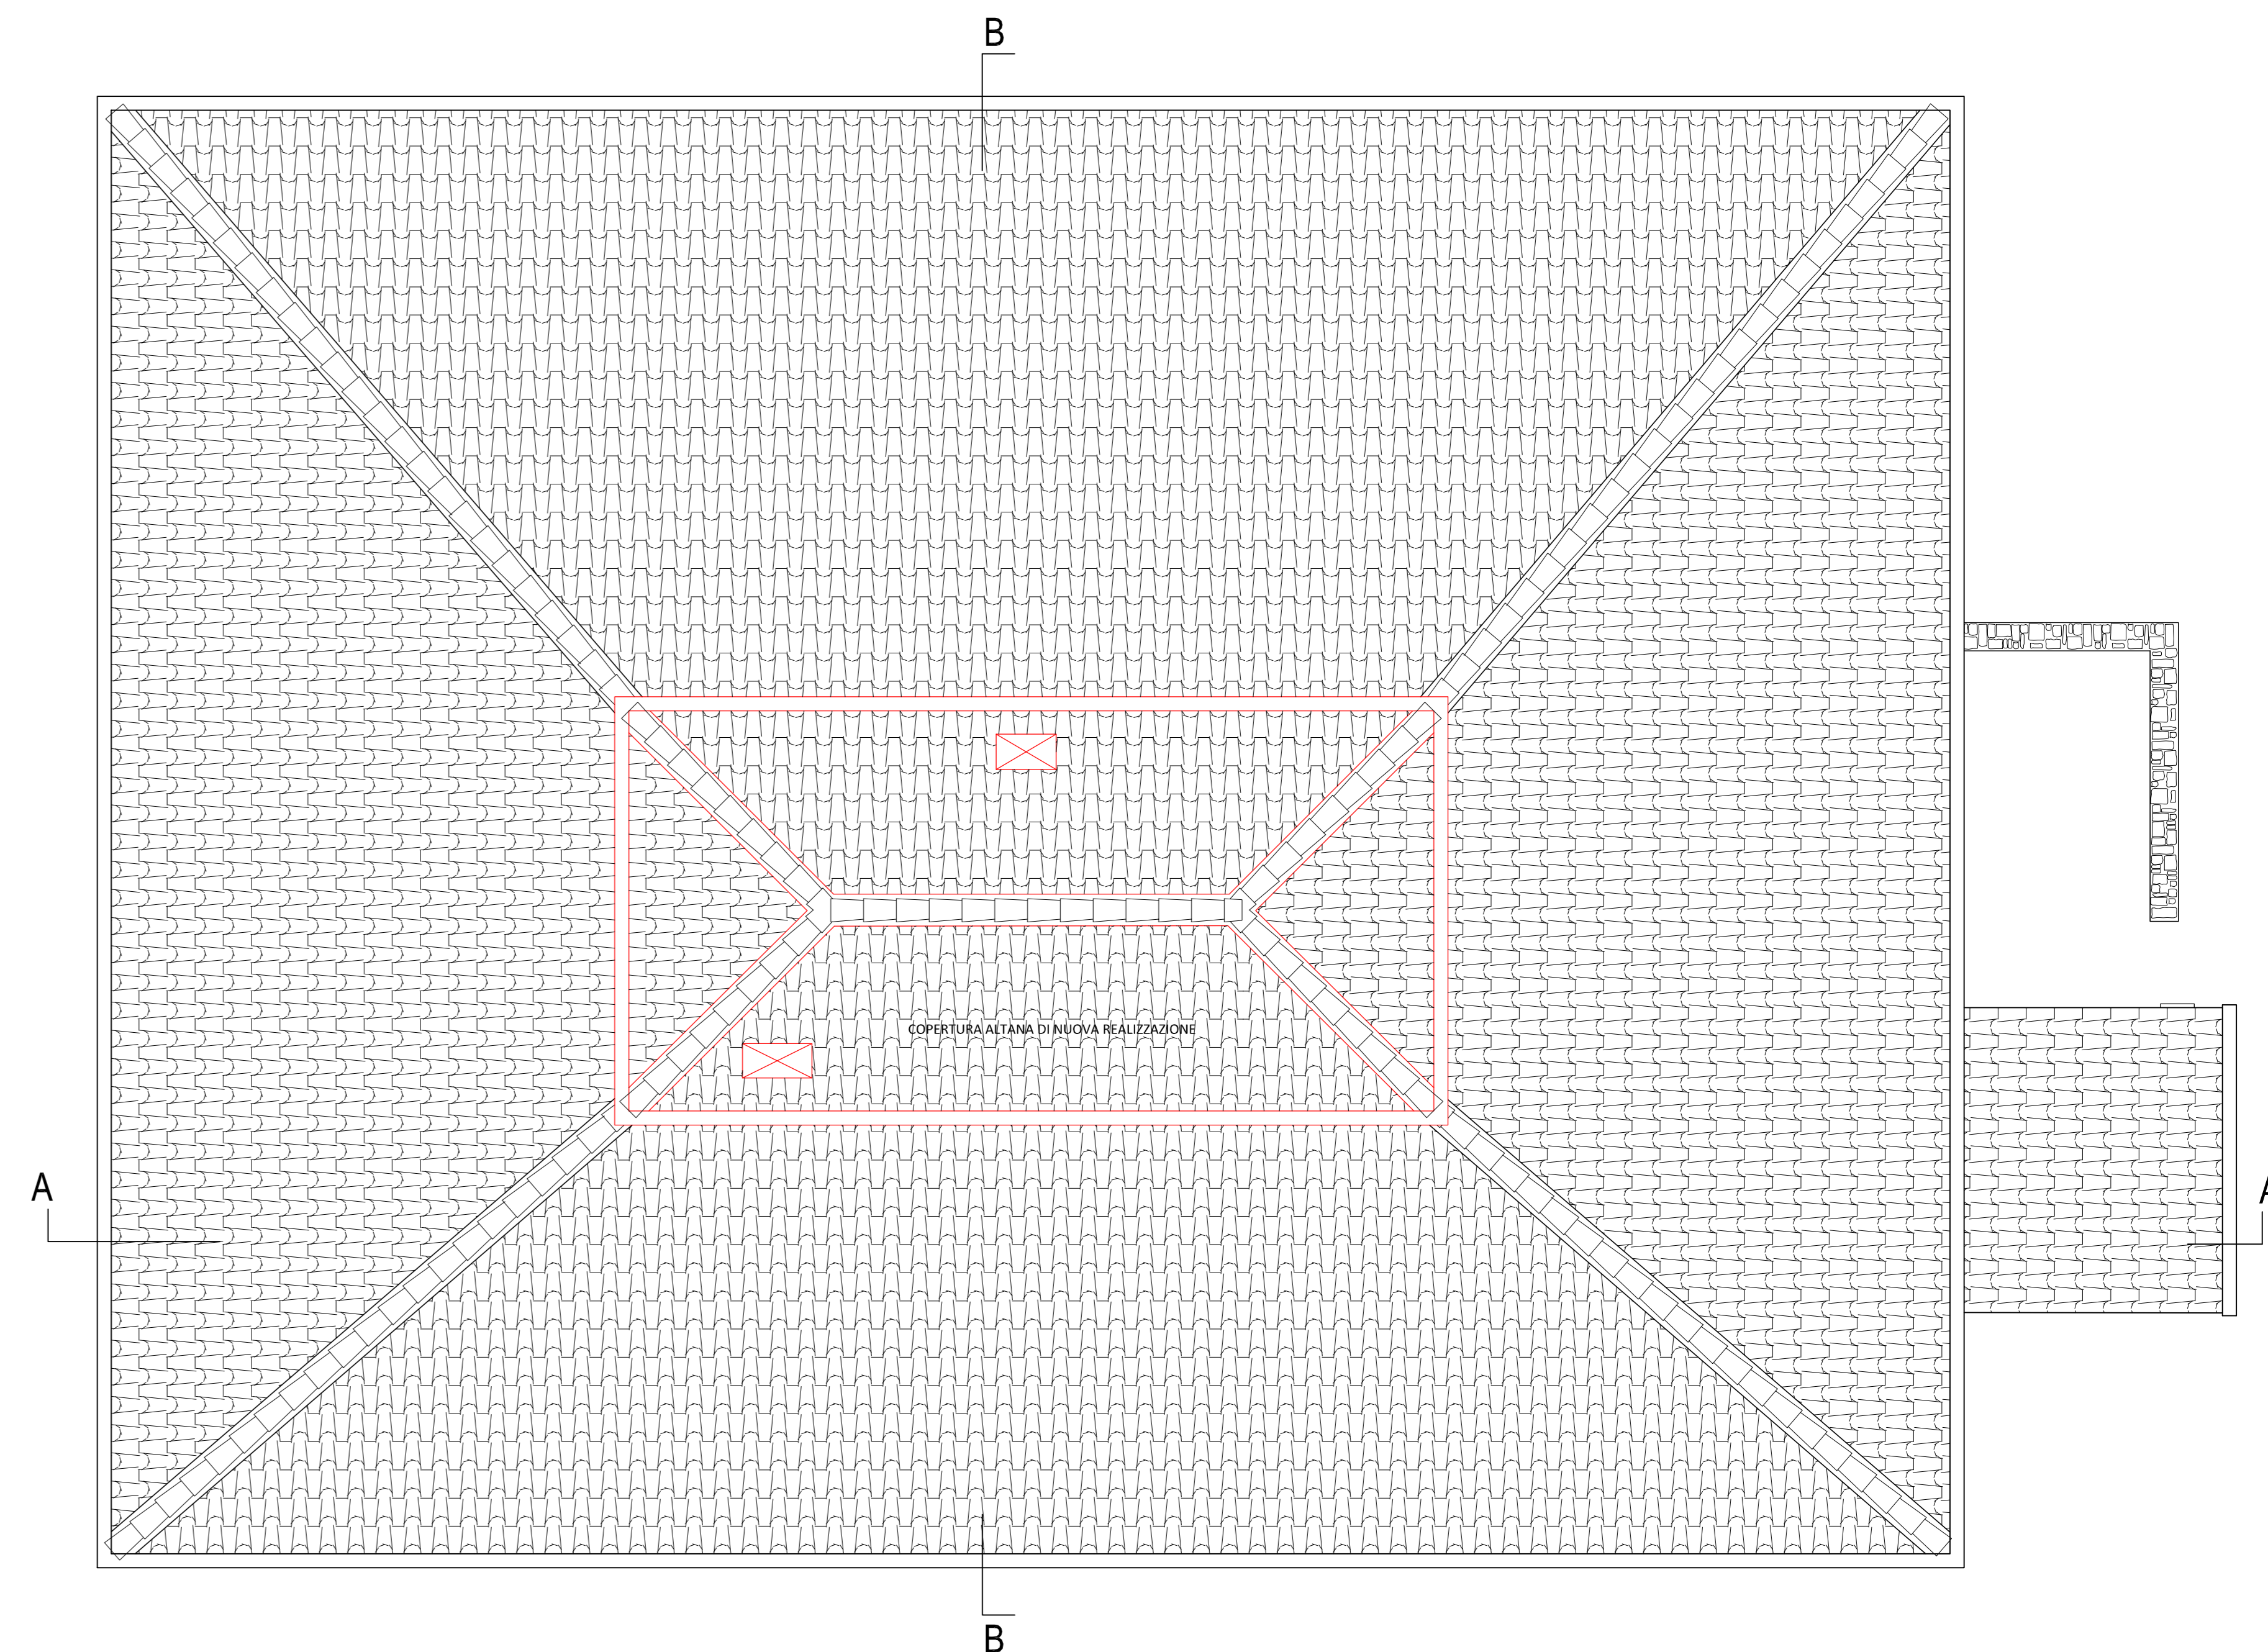

PIANTA COPERTURA