

COMUNE DI CASTIGLION FIBOCCHI

Provincia - Arezzo

OGGETTO:

SEGNALAZIONE CERTIFICATA INIZIO ATTIVITA',
 art. 135, comma 2, lettera b) Legge Regionale 65/2014.
 Opere di Manutenzione Straordinaria.
 Rifacimento della copertura di immobili esistenti
 situati in Località il Poggiale,
 Distinto al N.C.E.U. al Foglio 20, Particella 108.

TITOLO DISEGNO

PROGETTO DEFINITIVO - ESECUTIVO
 STATO SOVRAPPONTO - POGGIALE I°
 SEZIONI




Proprietà.
FRATERNITA DEI LAICI
 AZIENDA PUBBLICA DI SERVIZI ALLA PERSONA
 Via Vasari n. 6 - 52100 - Arezzo
 Partita I.V.A. = 00182360511

Il Tecnico.
Arch. MASSIMO TAVANTI
 Cod. Fisc. = TVN MSM 49M05 A390B
 via Lorentino d'Arezzo, 1/C - AREZZO
 Cel. 335.6626744

Collaboratore.
Arch. VALENTINA TAVANTI
 Cod. Fisc. = TVN VNT 91H51 A390U
 Galleria Cosentino, 2 - AREZZO
 Cel. 338.6078859

TAVOLA	SCALE	ARCHITETTONICO	IMPIANTI
A08	1:50	STRUTTURE	URBANIZZAZIONE
1	EMISSIONE	M.C.	Settembre 2018
autoCAD12000 - licenza n° 640-00877137 05720-166008-9000		ARCHIVIO	DATA

SEZIONE A-A

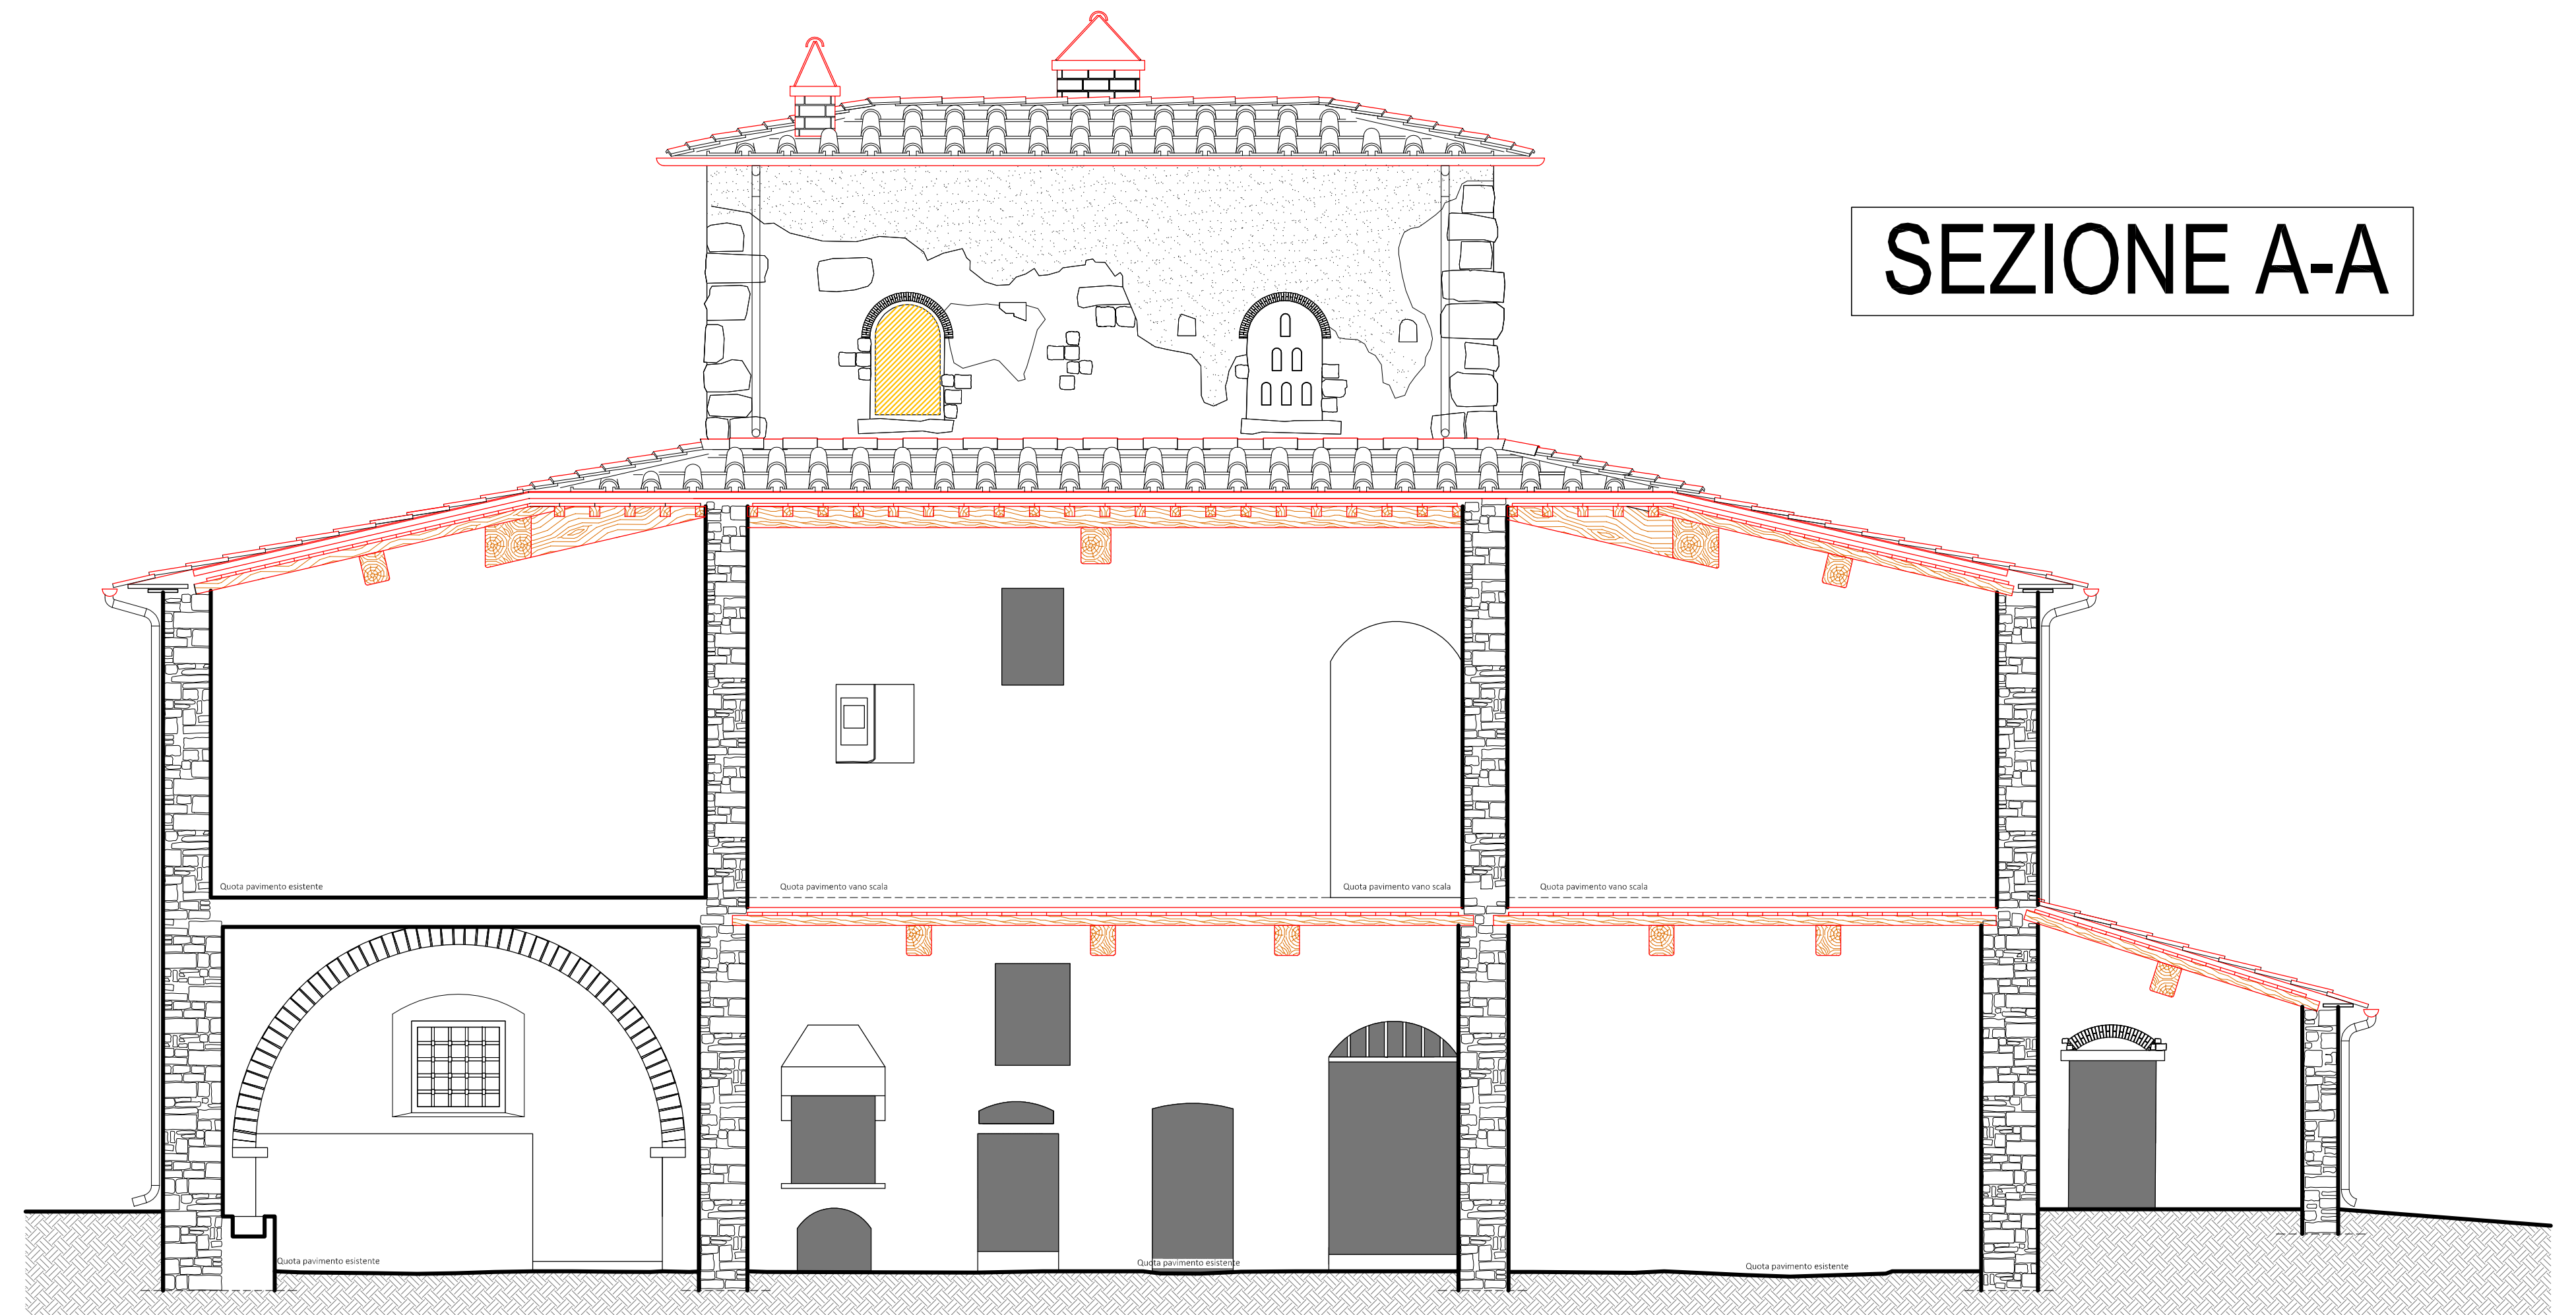

LEGENDA

Interventi previsti in Progetto

- Demolizioni.
- Nuove realizzazioni.

SEZIONE B-B

