

COMUNE DI CASTIGLION FIBOCCHI

Provincia - Arezzo

OGGETTO:
SEGNALAZIONE CERTIFICATA INIZIO ATTIVITA',
art. 135, comma 2, lettera b) Legge Regionale 65/2014.
Opere di Manutenzione Straordinaria.
Rifacimento della copertura di immobili esistenti
situati in Località il Poggiale,
Distinto al N.C.E.U. al Foglio 20, Particella 108.

TITOLO DISEGNO
PROGETTO DEFINITIVO - ESECUTIVO
STATO SOVRAPPOSTO - POGGIALE I°
PROSPETTI


Proprietà:
FRATERNITA DEI LAICI
AZIENDA PUBBLICA DI SERVIZI ALLA PERSONA
Via Vasari n. 6 - 52100 - Arezzo
Partita I.V.A. - 00182360511

Il Tecnico:
Arch. MASSIMO TAVANTI
Cod. Fisc. - 701 8234 43603 43308
via Lorenzina d'Arezzo, 1/C - AREZZO
Tel. 335.6676744

Collaboratore:
Arch. VALENTINA TAVANTI
Cod. Fisc. - 701 8234 43603 43308
via Lorenzina d'Arezzo, 2 - AREZZO
Tel. 335.6676859

TAVOLA	SCALE	ARCHITETTONICO	IMPIANTI
A09	1:50	STRUTTURE	URBANIZZAZIONE
1 EMISSIONE		M.C.	Settembre 2018
AutCAD2000 - license n° 640-0087137 05720-166008-9500		ARCHIVO	DATA


PROSPETTO OVEST

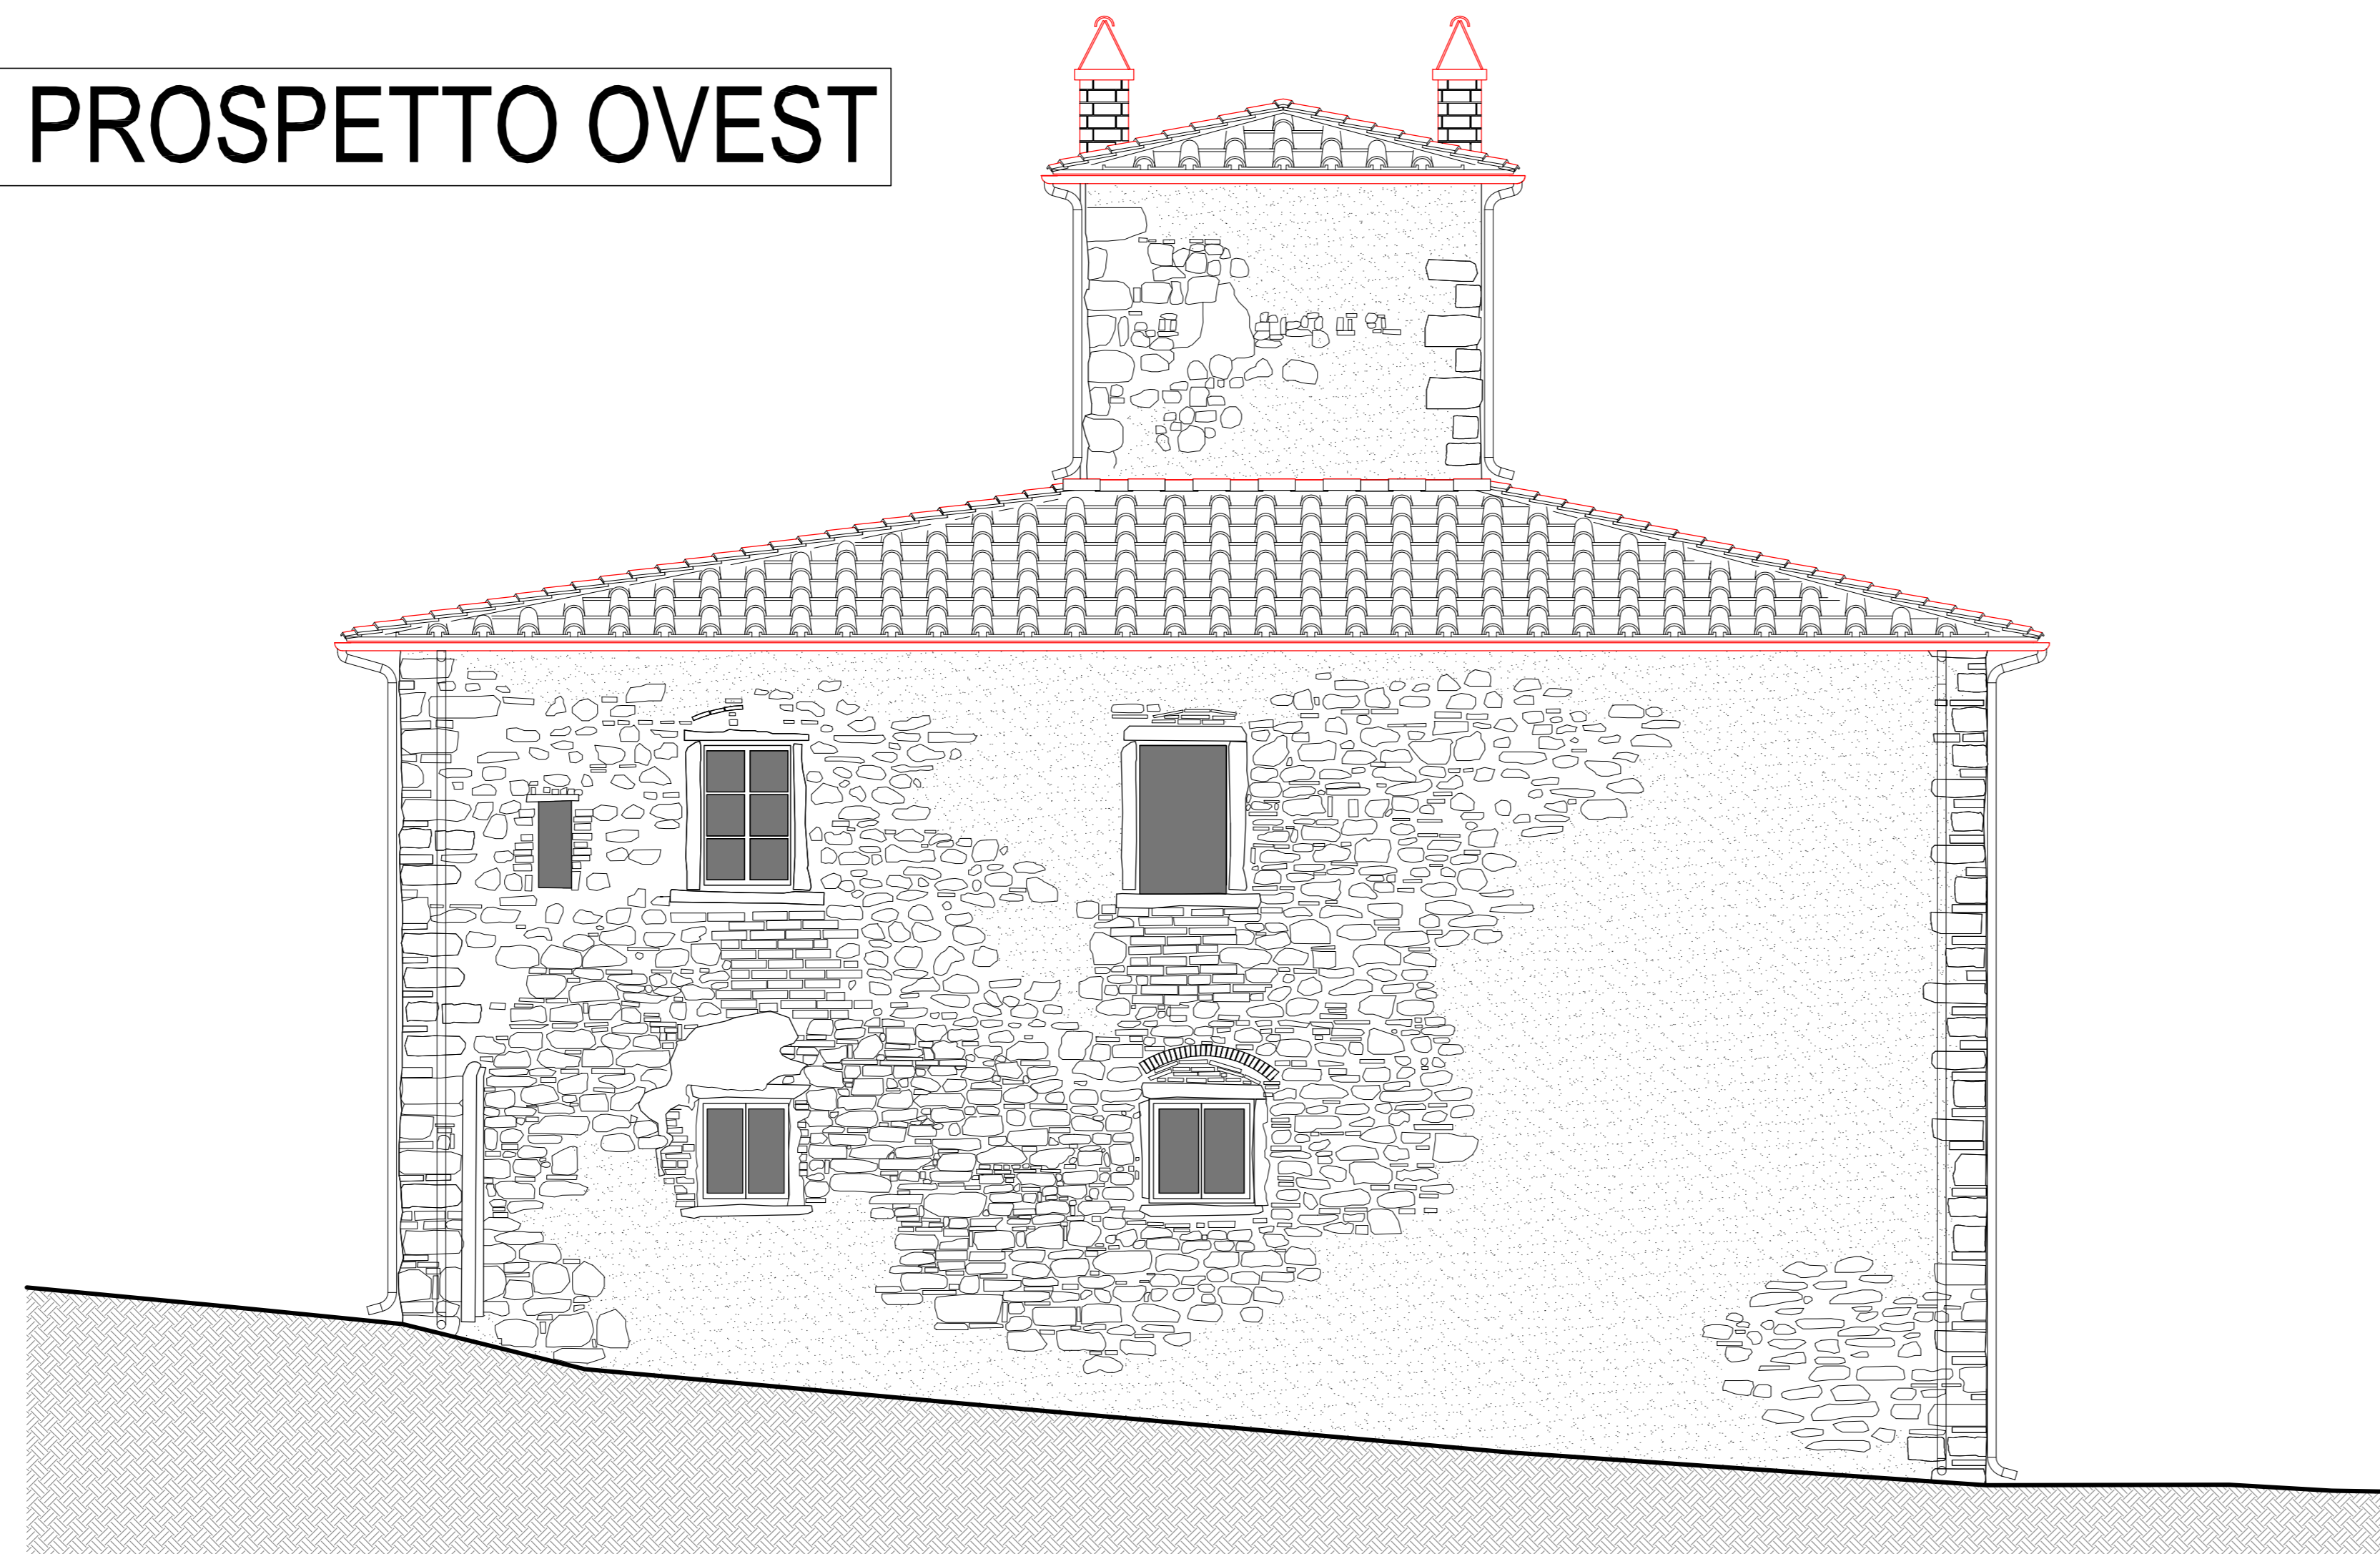


PROSPETTO EST



PROSPETTO NORD

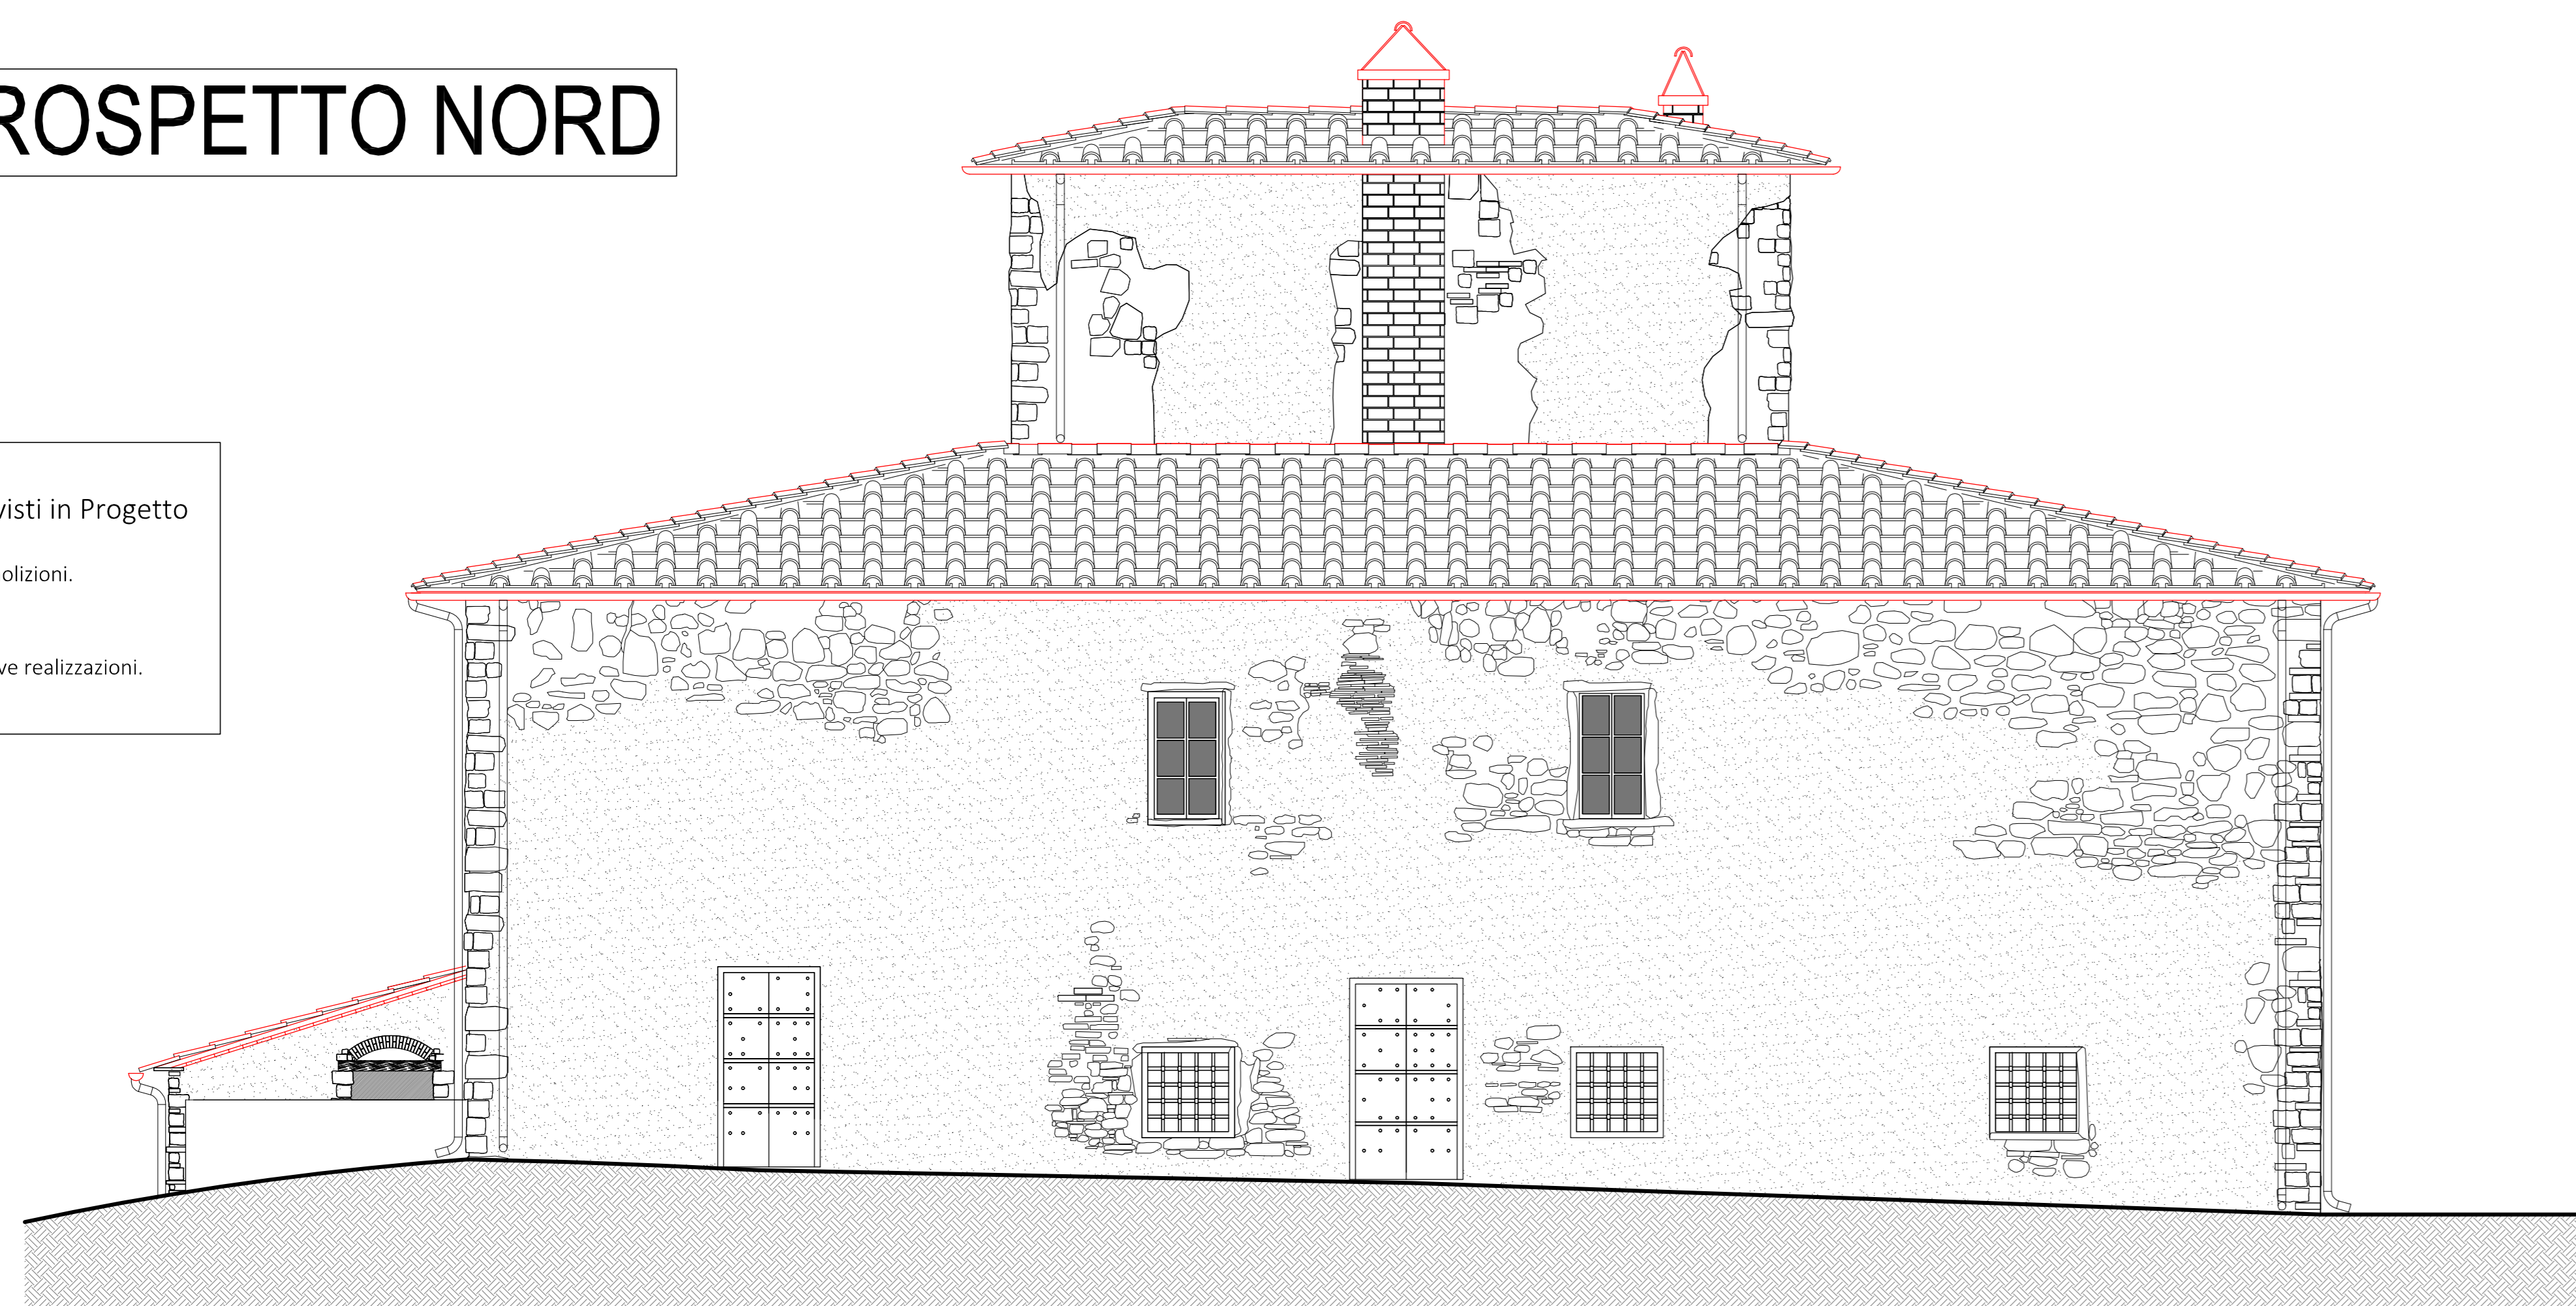


PROSPETTO SUD

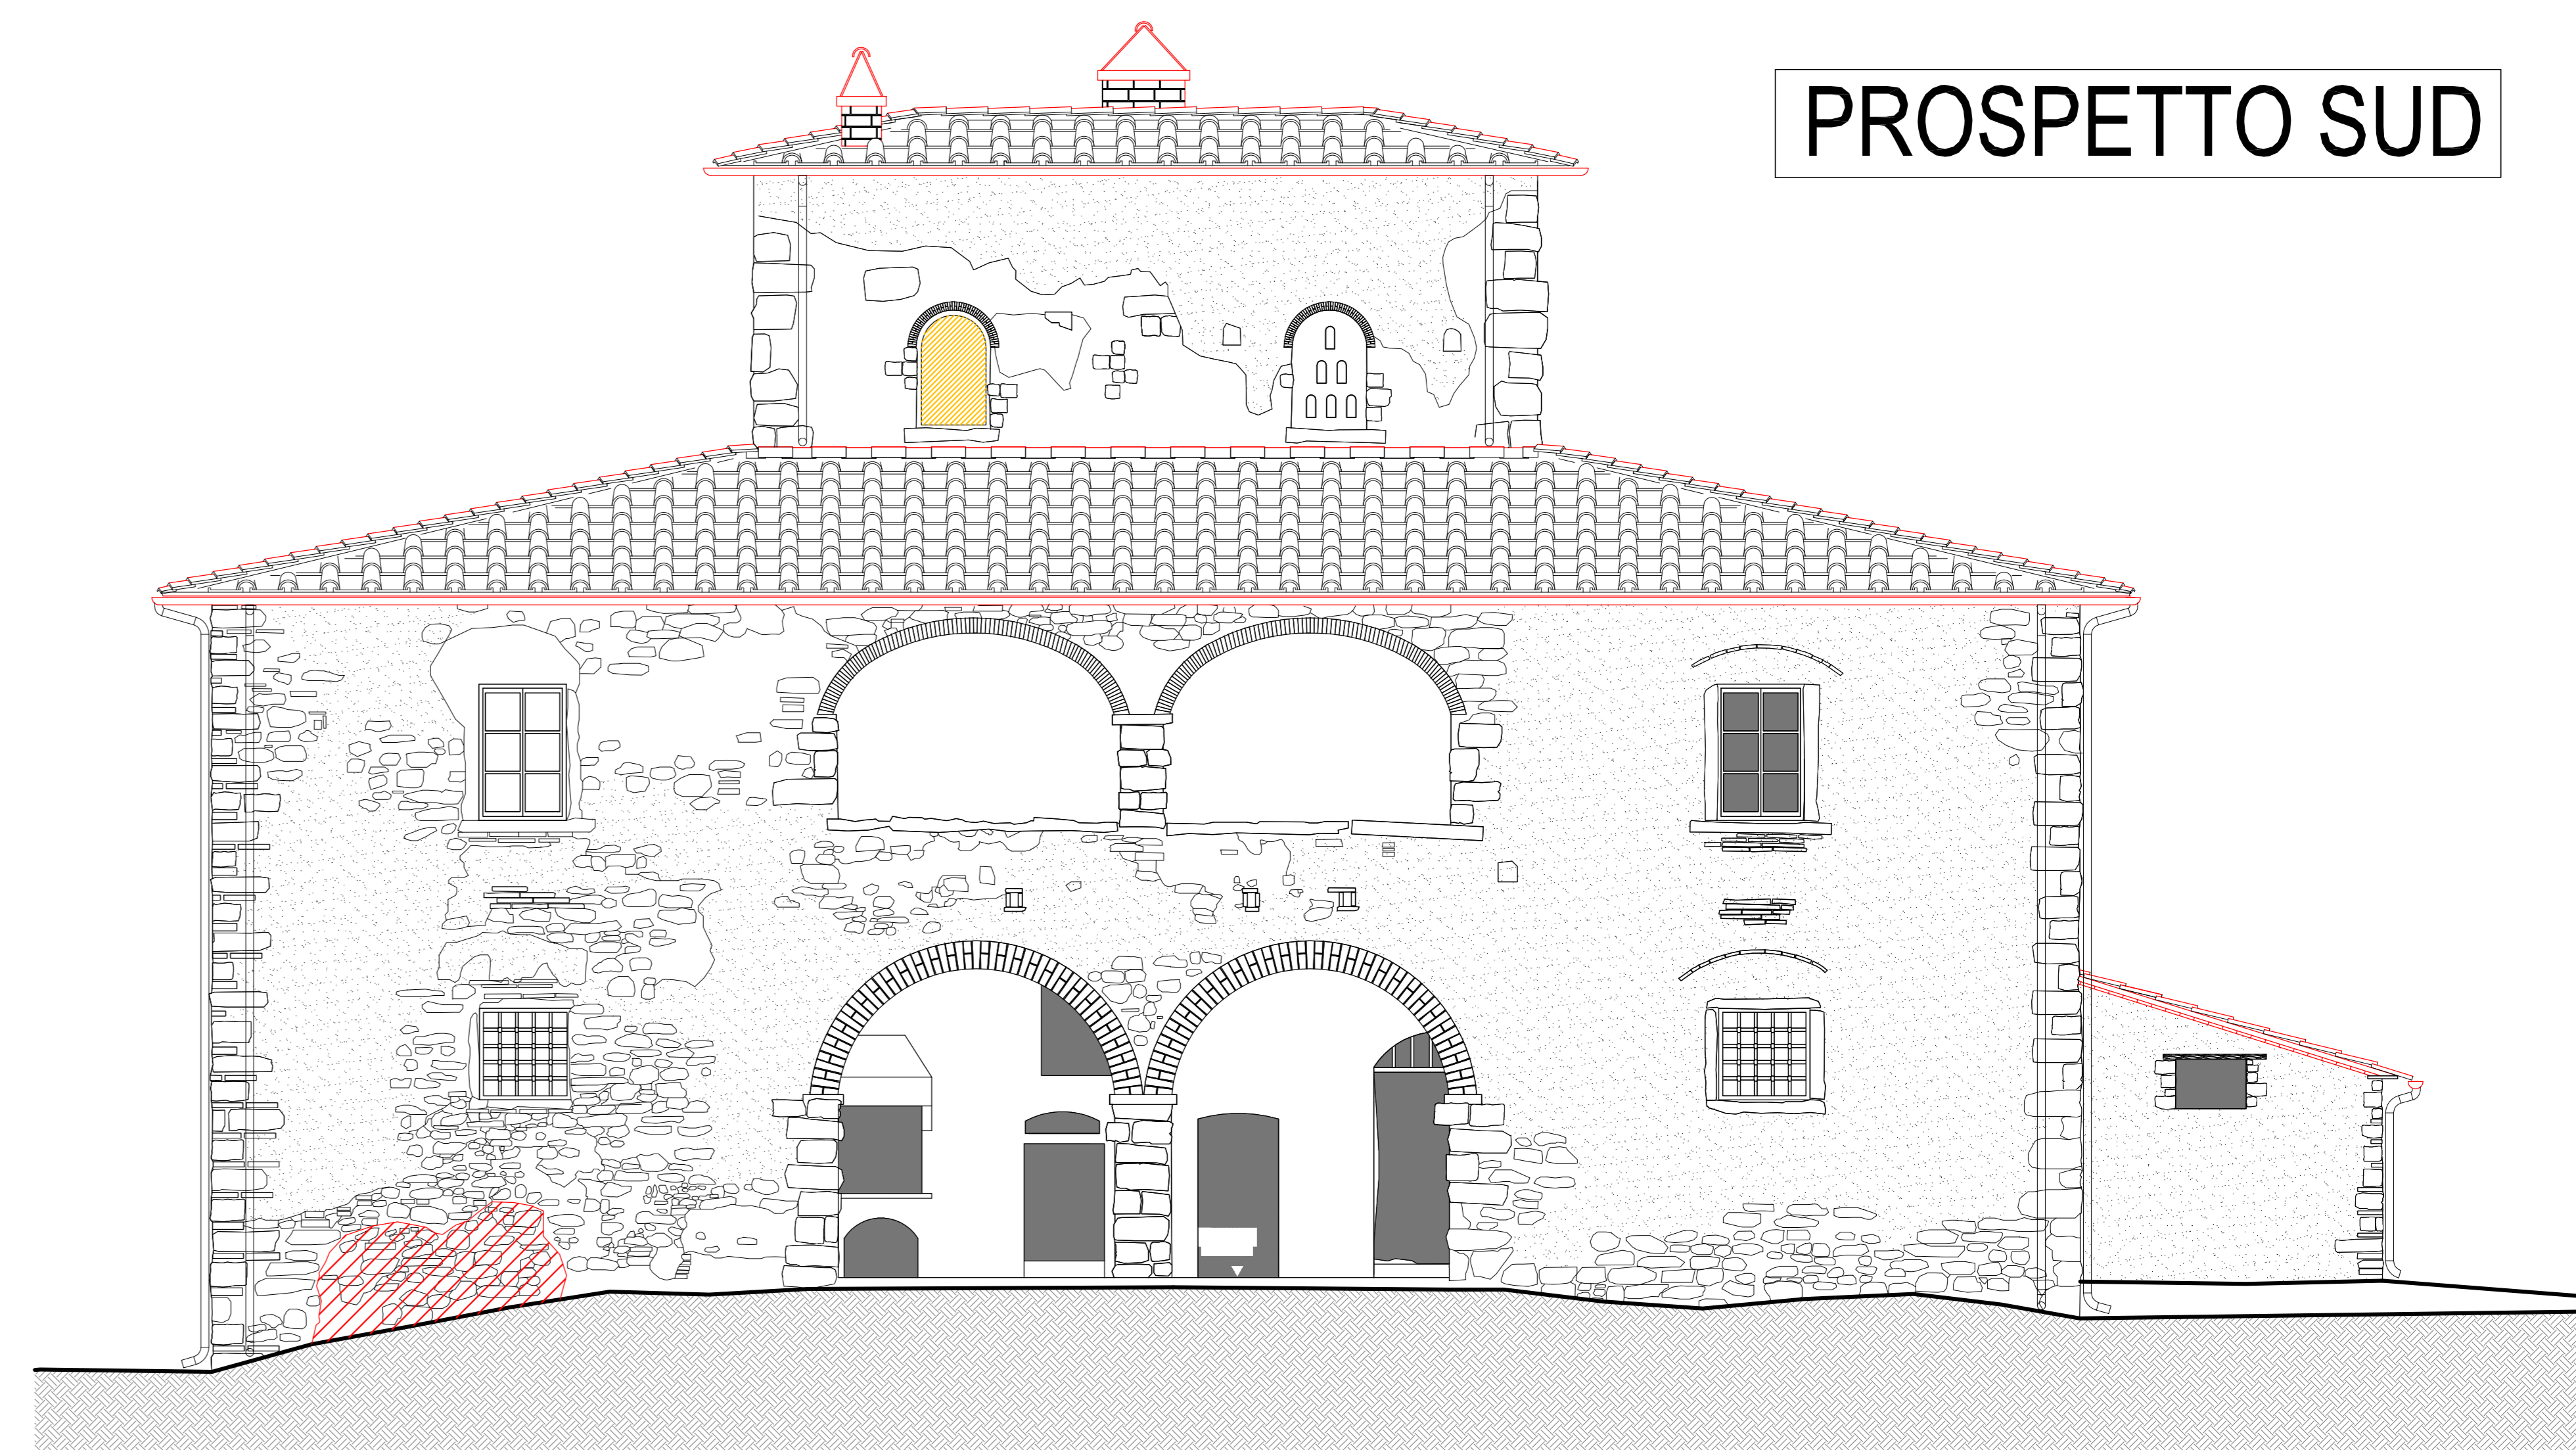

LEGENDA

Interventi previsti in Progetto

-  Demolizioni.
-  Nuove realizzazioni.