

COMUNE DI CASTIGLION FIBOCCHI

Provincia - Arezzo

OGGETTO:
 SEGNALAZIONE CERTIFICATA INIZIO ATTIVITA',
 art. 135, comma 2, lettera b) Legge Regionale 65/2014.
 Opere di Manutenzione Straordinaria.
 Rifacimento della copertura di immobili esistenti
 situati in Località il Poggiale,
 Distinto al N.C.E.U. al Foglio 20, Particella 108.

TITOLO DISEGNO
PROGETTO DEFINITIVO - ESECUTIVO
 STATO DI PROGETTO - POGGIALE 1°
 PIANTE

Proprietà:
FRATERNITA DEI LAICI
AZIENDA PUBBLICA DI SERVIZI ALLA PERSONA
 Via Vesuvii n. 6 - 52100 - Arezzo
 Partita I.V.A. = 00182360511


Il Tecnico:
Arch. MASSIMO TAVANTI
 Cod. Fisc. = TNV MSM 43905 A3908
 Via Lorenzina d'Arezzo, 1/C - AREZZO
 Tel. 335.6626744

Collaboratore:
Arch. VALENTINA TAVANTI
 Cod. Fisc. = TNV VNT 91151 A390U
 Galileo Galilei, 2 - AREZZO
 Tel. 335.6678559


TAVOLA	SCALE	ARCHITETTONICO	IMPIANTI
A04	1:50	STRUTTURE	URBANIZZAZIONE
1	EMISSIONE	M.C.	Settembre 2018
catCAD12000 - licenza n° 640-05877137 05720-166008-9000		ARCHIVIO	DATA

LEGENDA
 Interventi previsti in Progetto


- Orizzontamenti, solai, coperture, di nuova realizzazione.
- Orizzontamenti in buono stato di conservazione, strutture da mantenere.

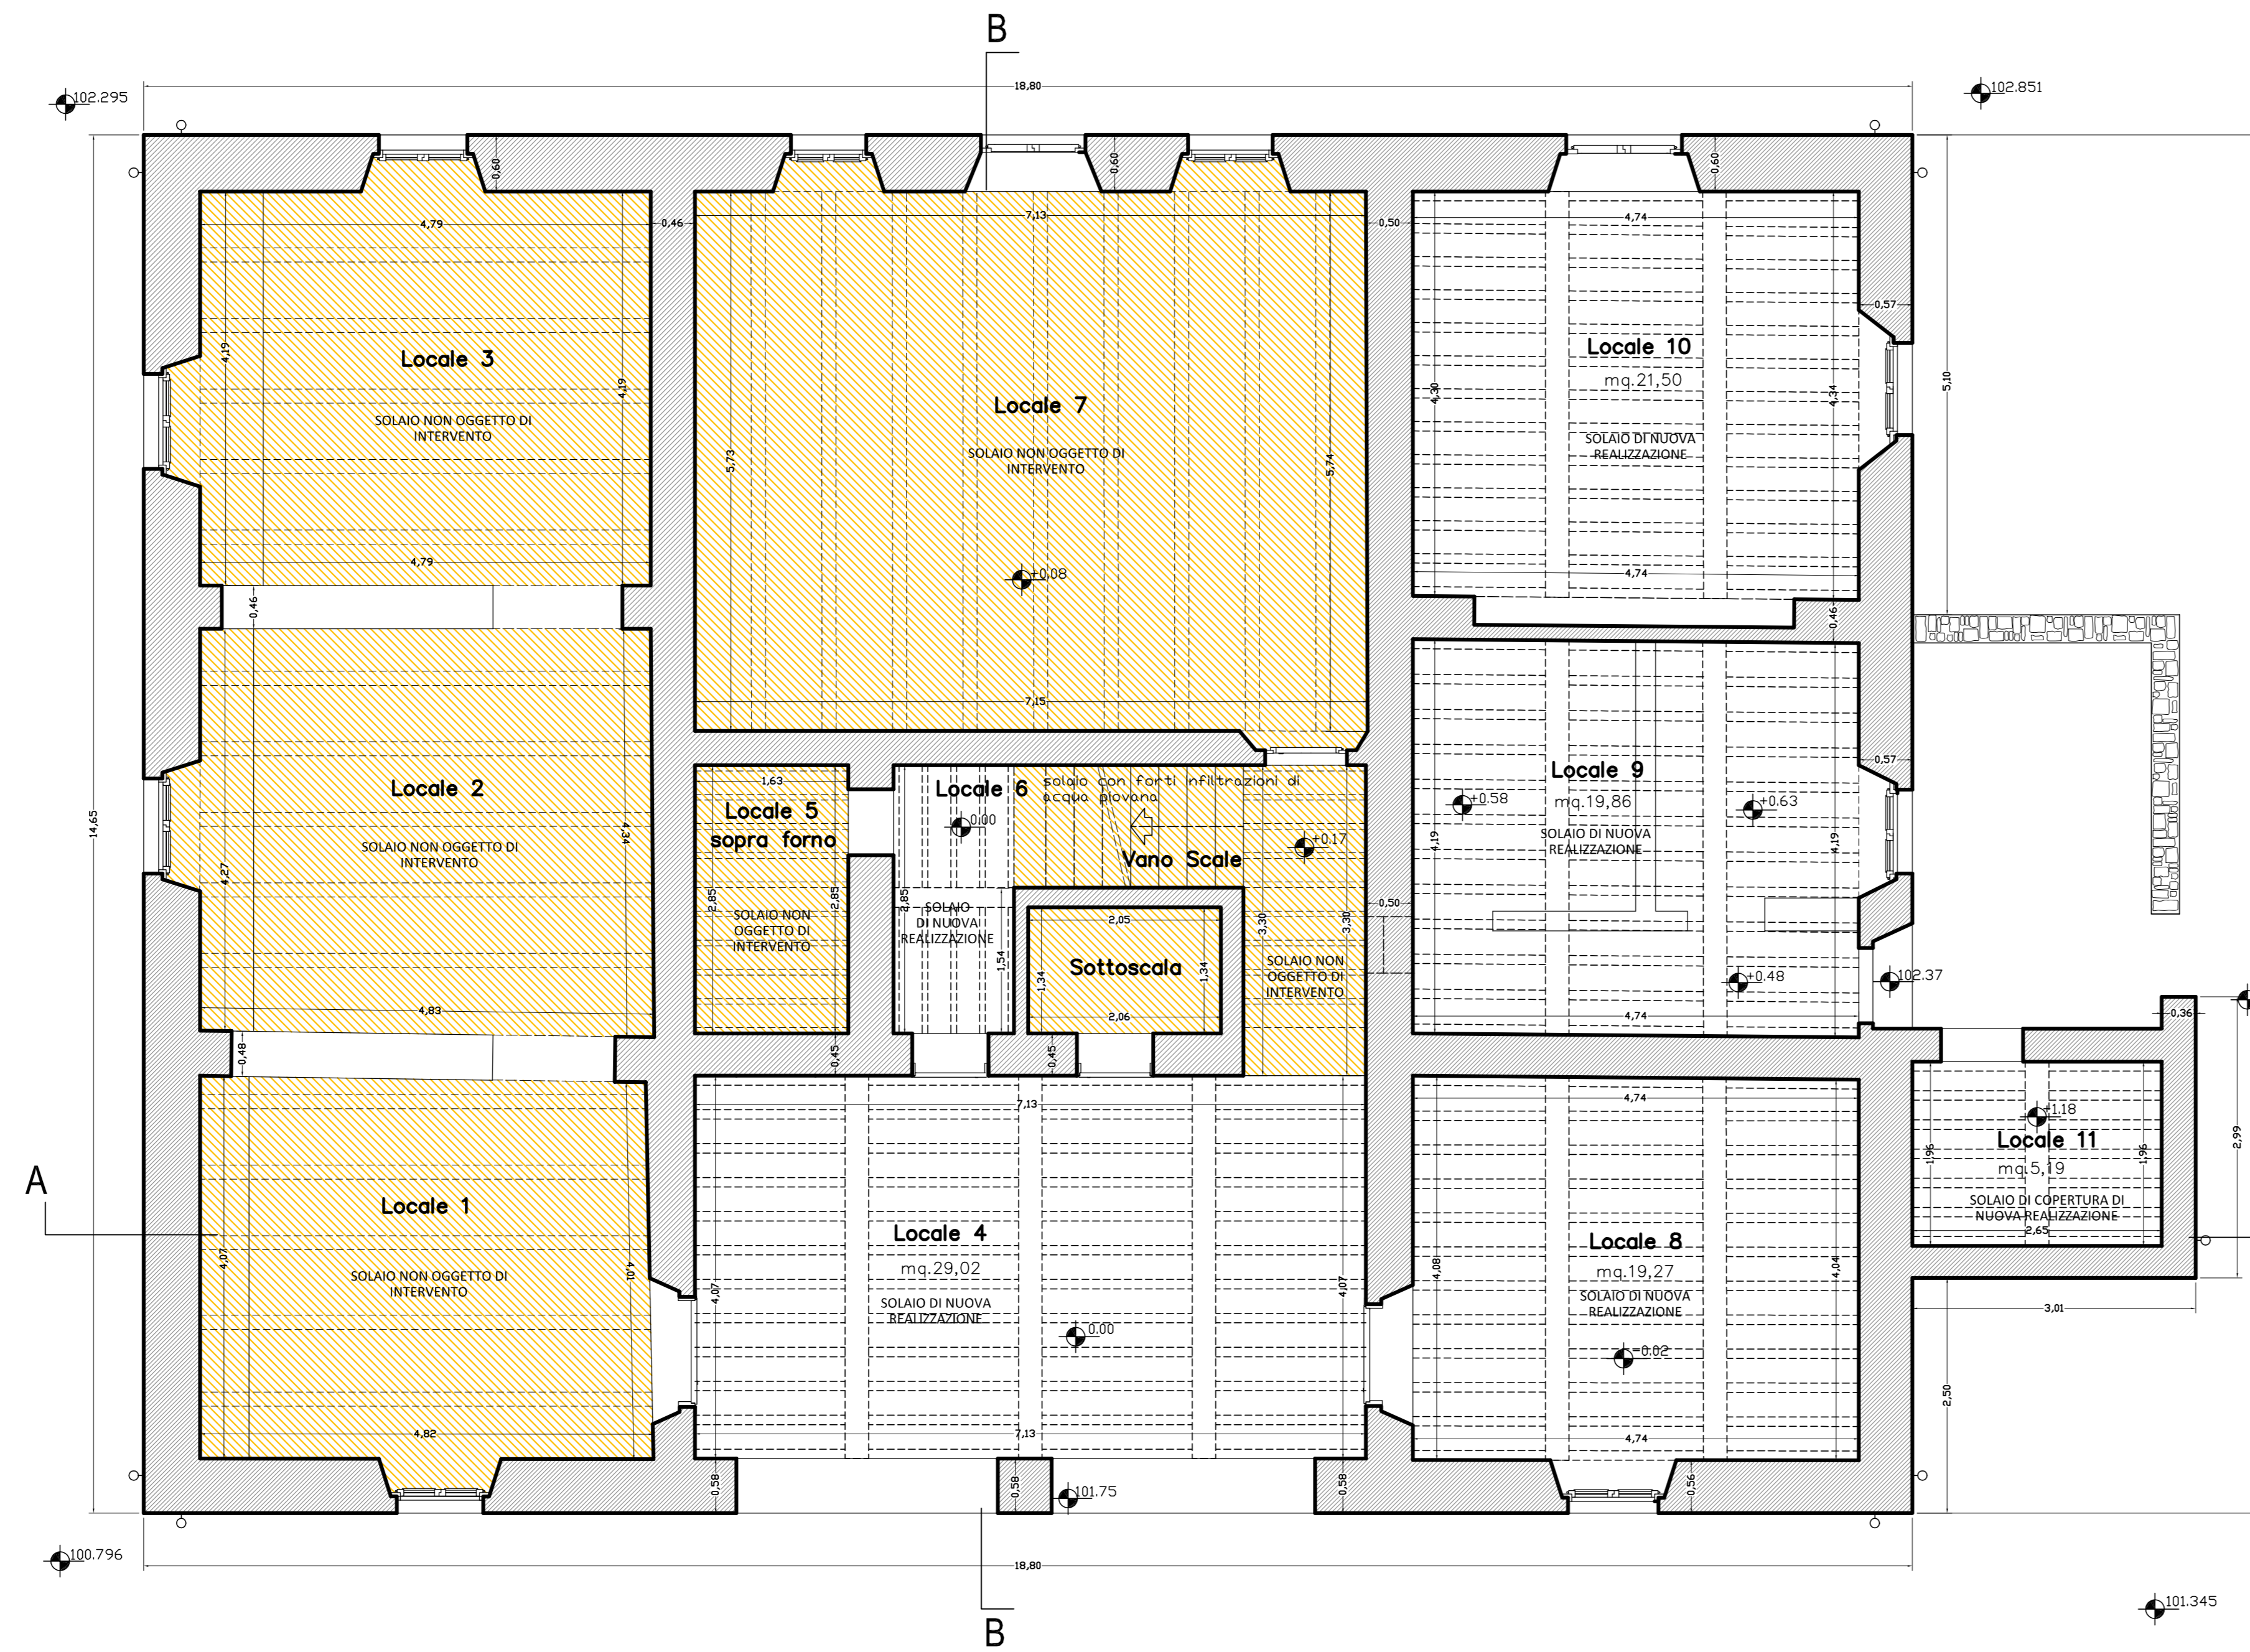


PIANO TERRA

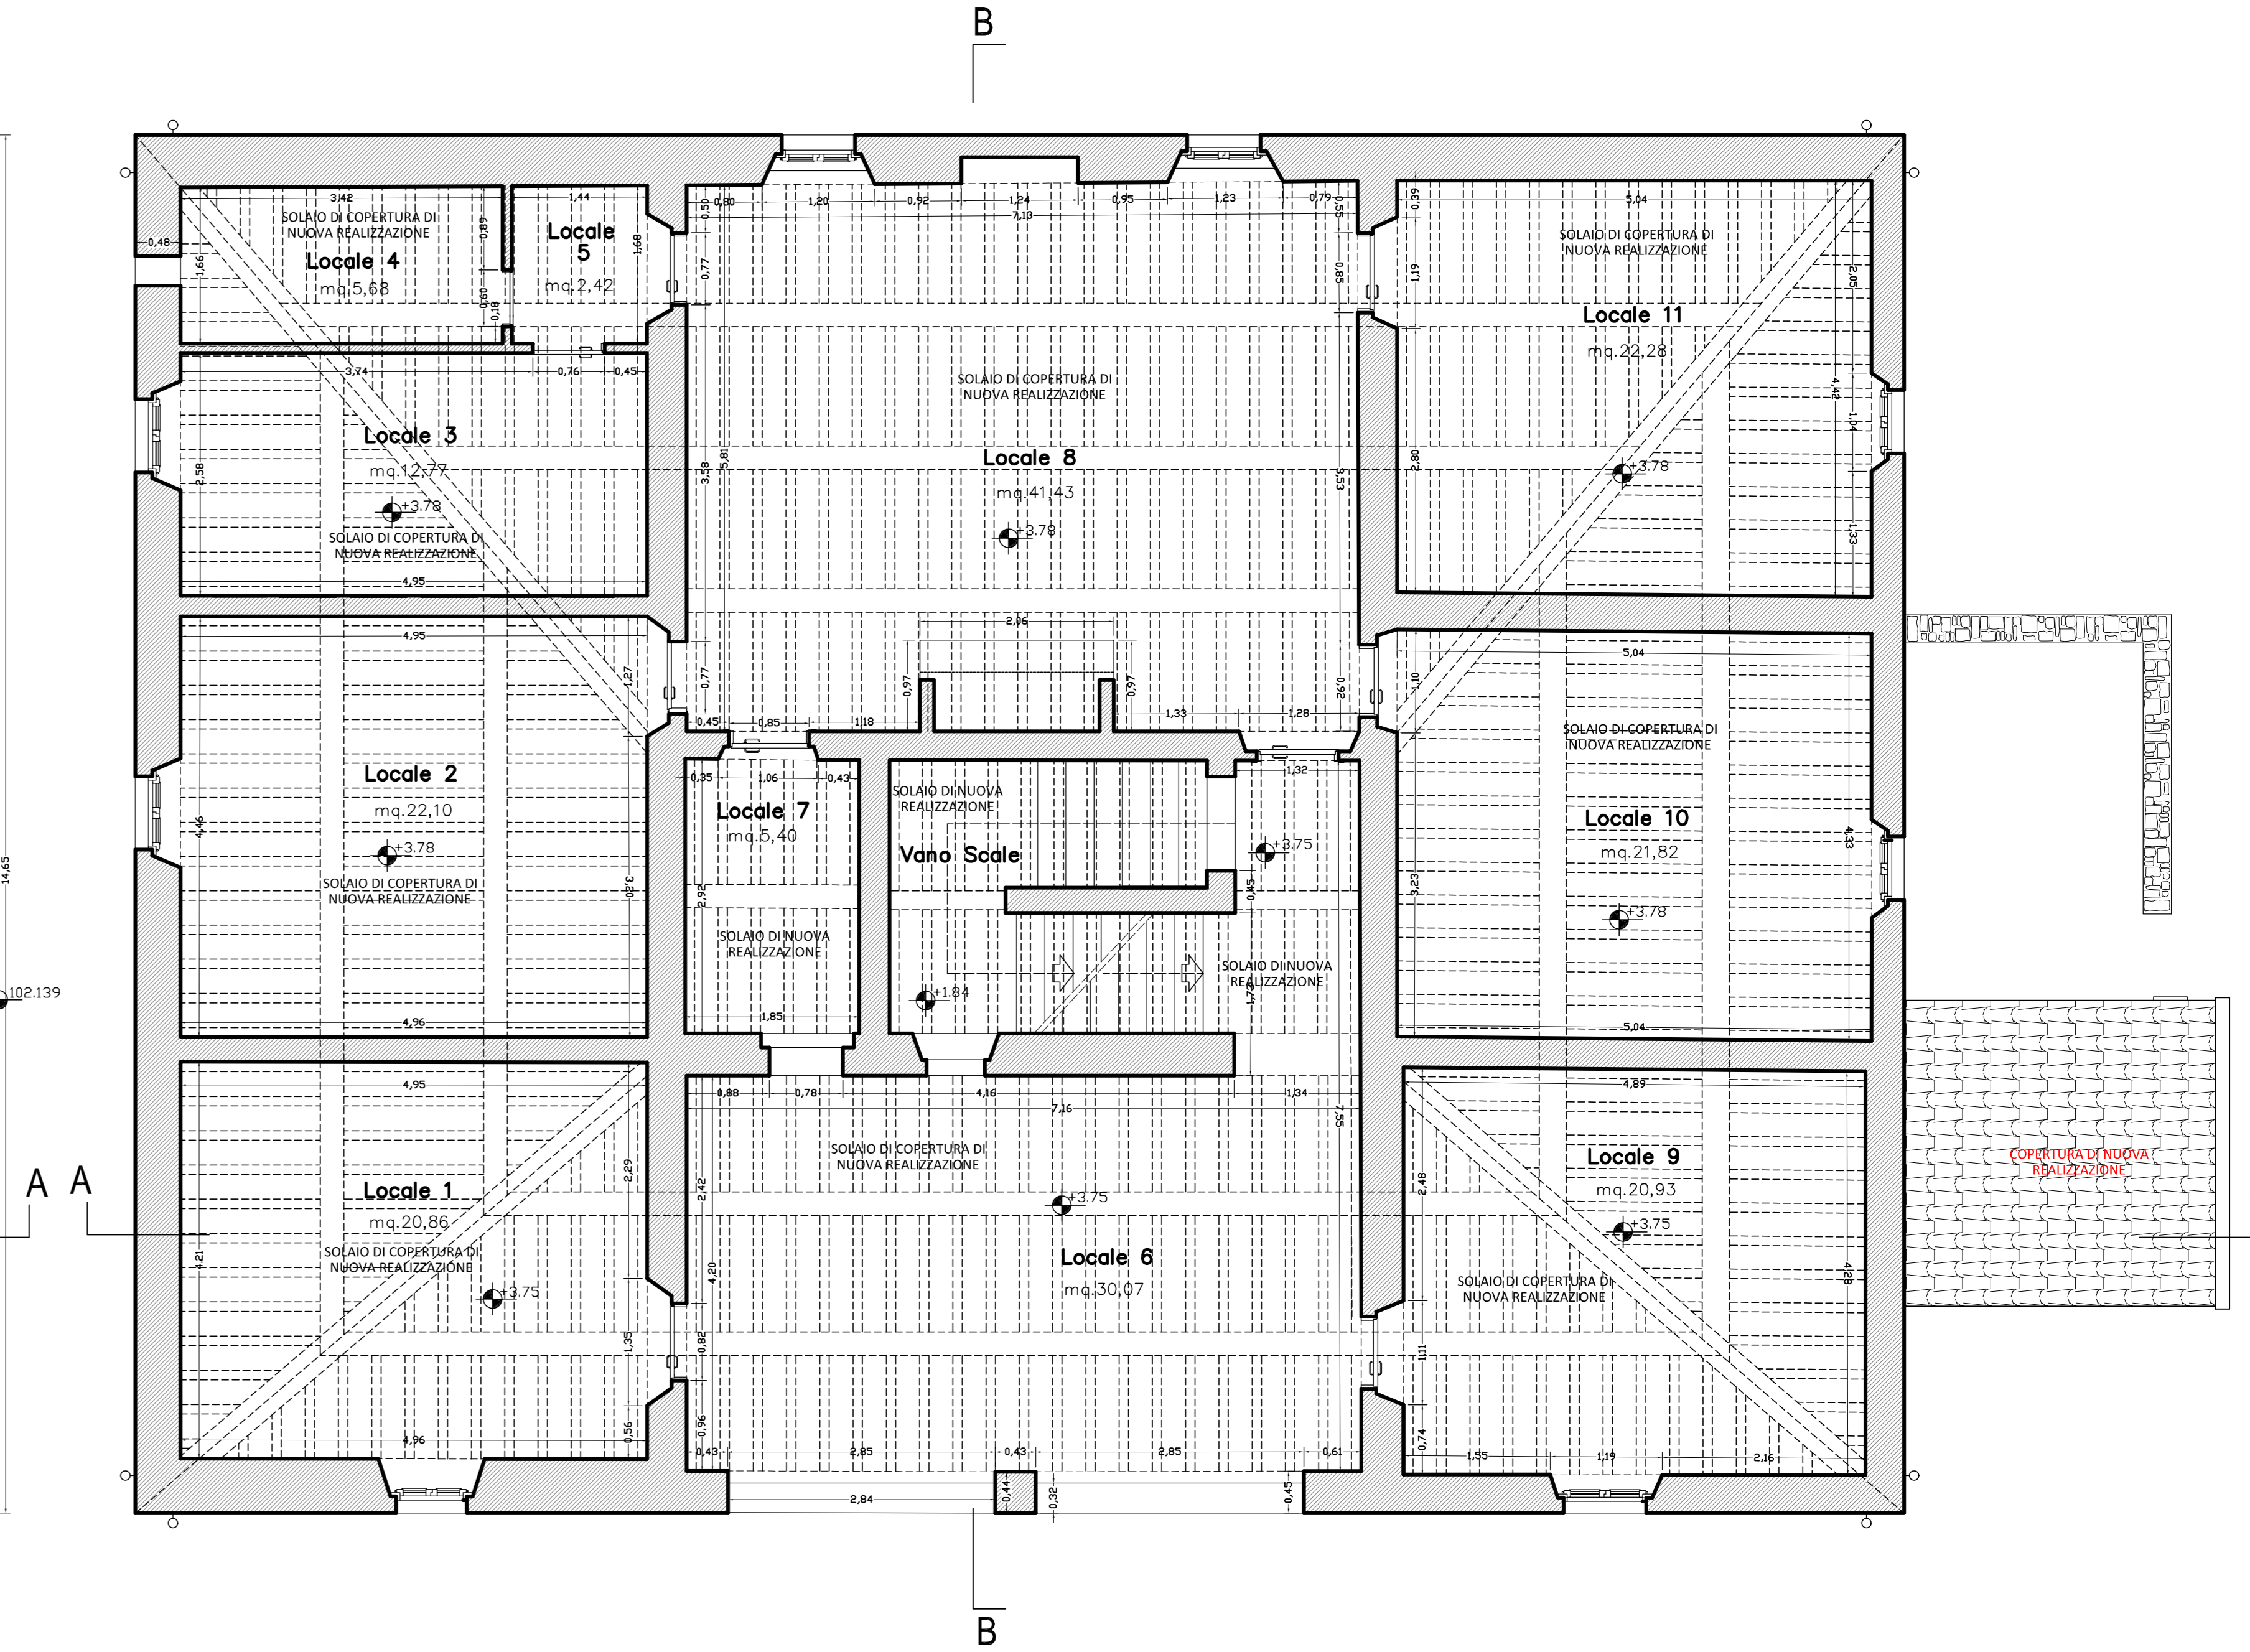

PIANO PRIMO

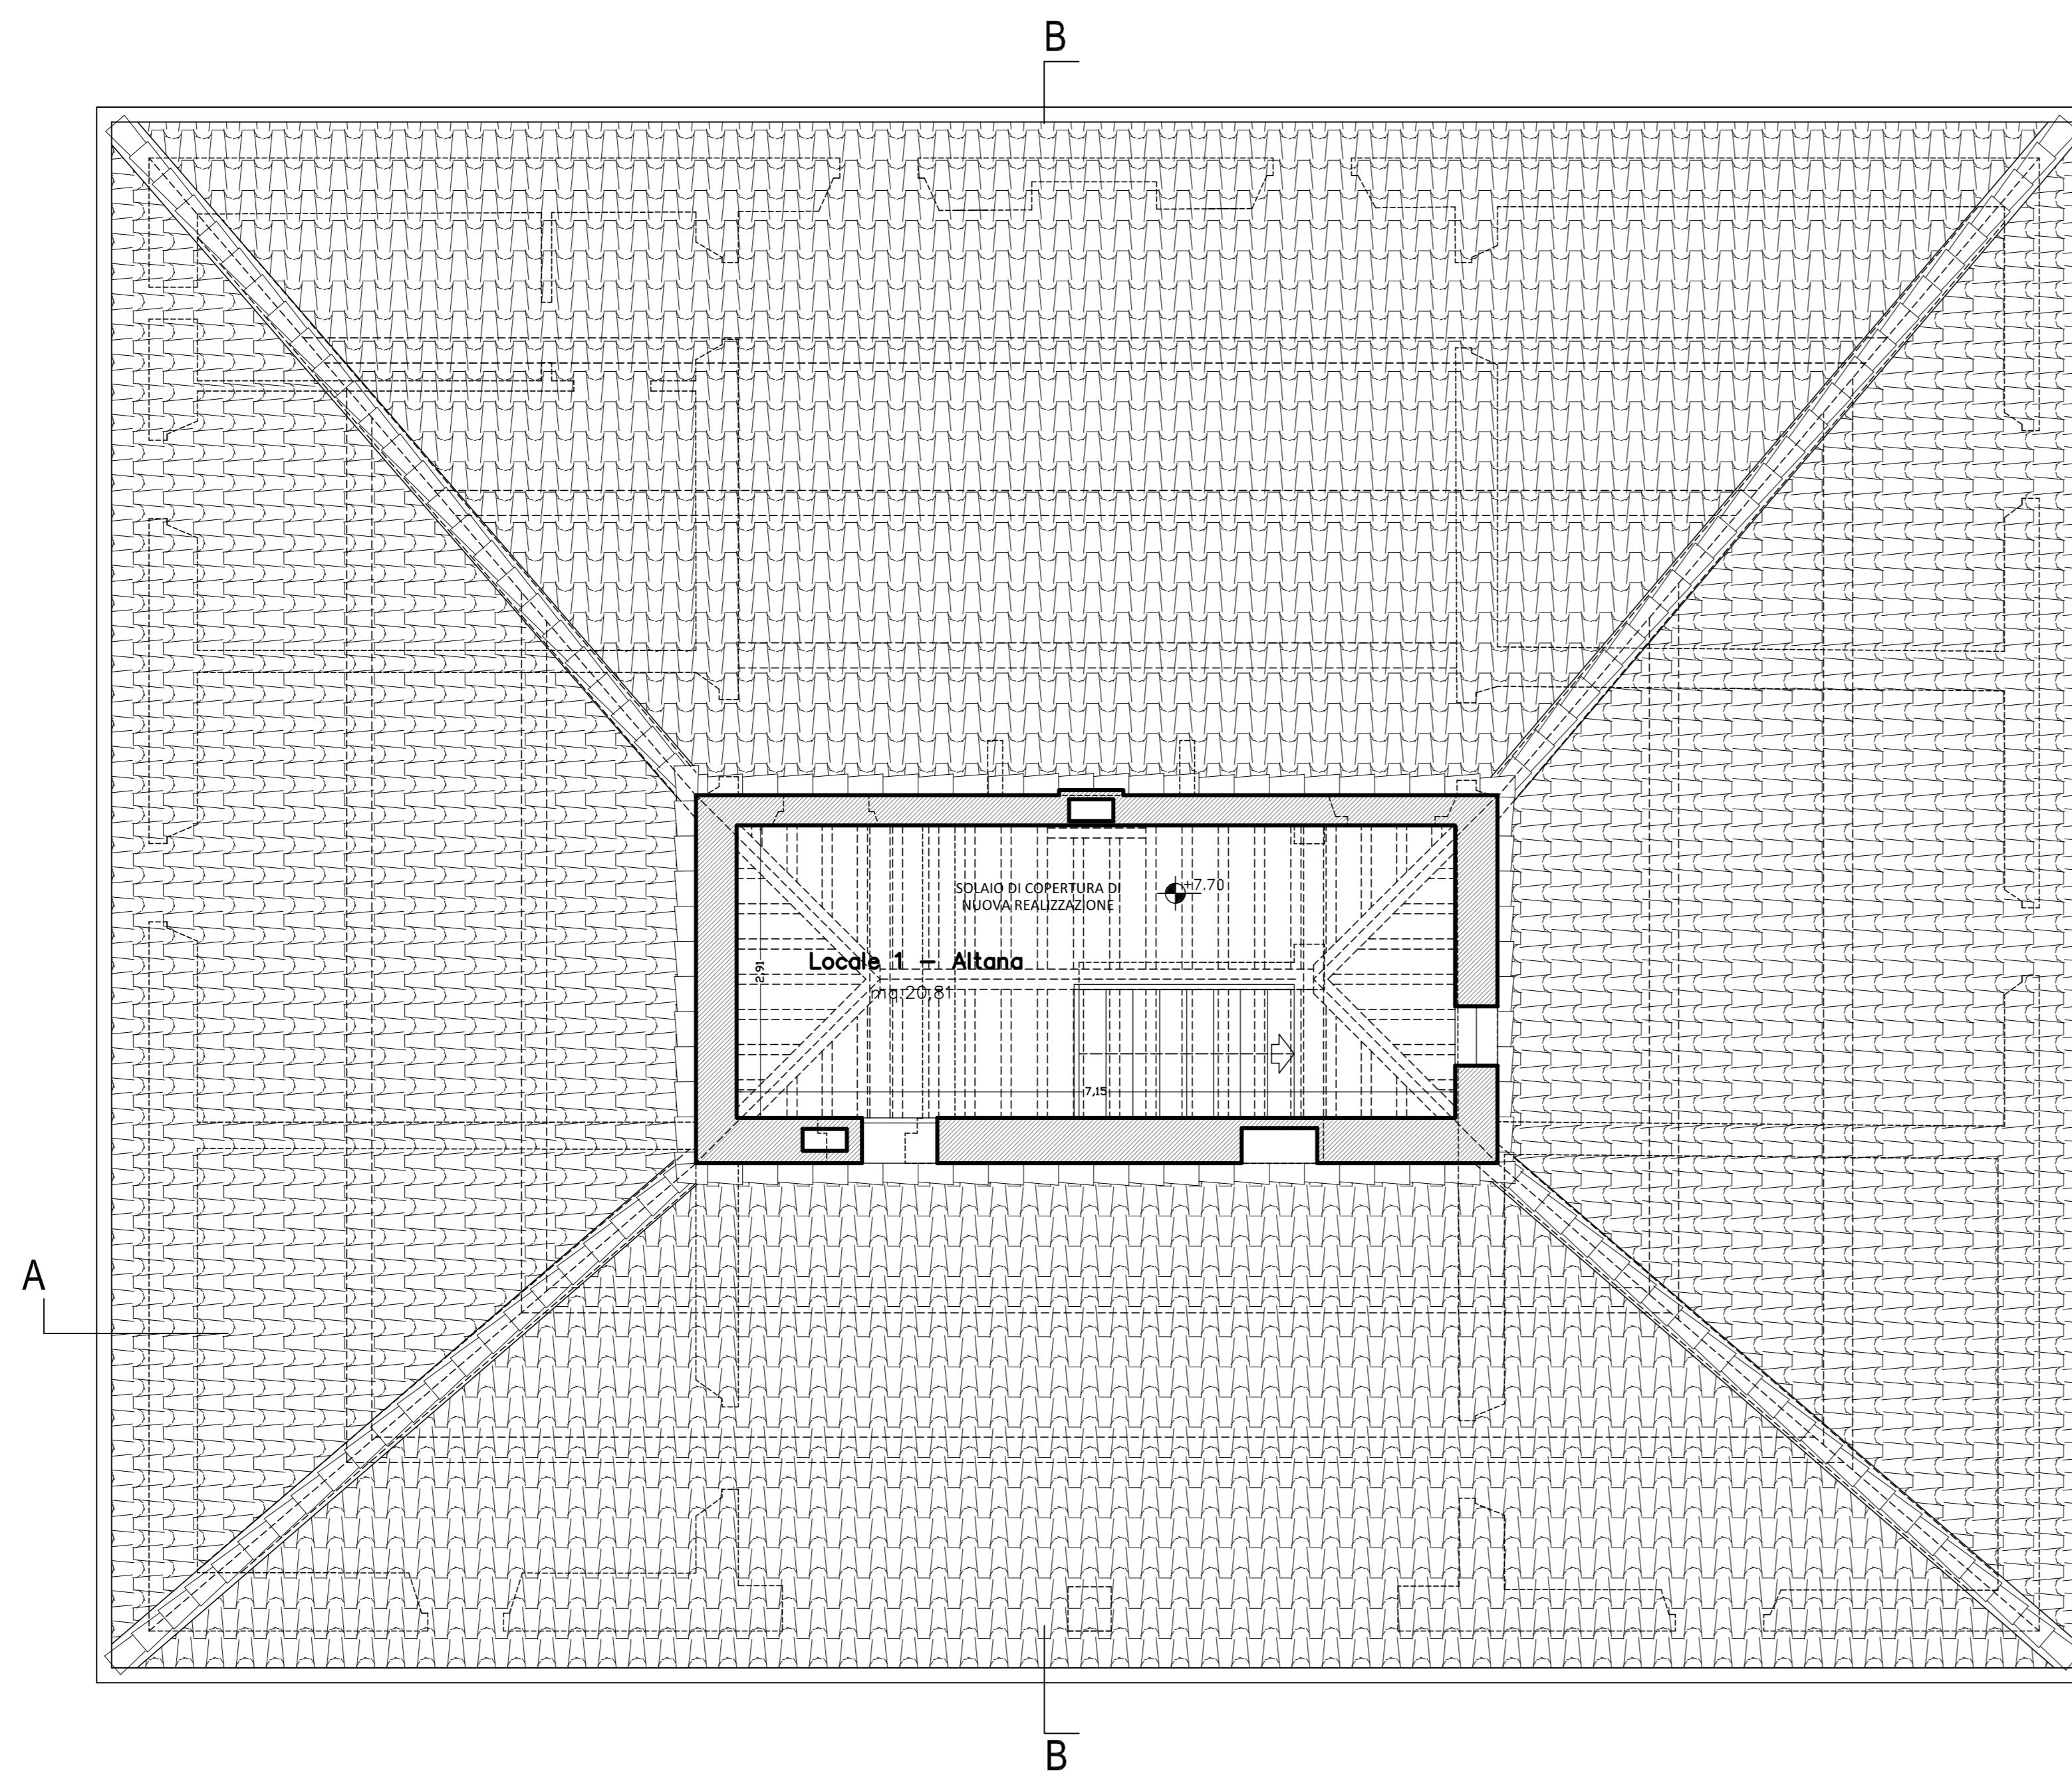

PIANO SECONDO - ALTANA

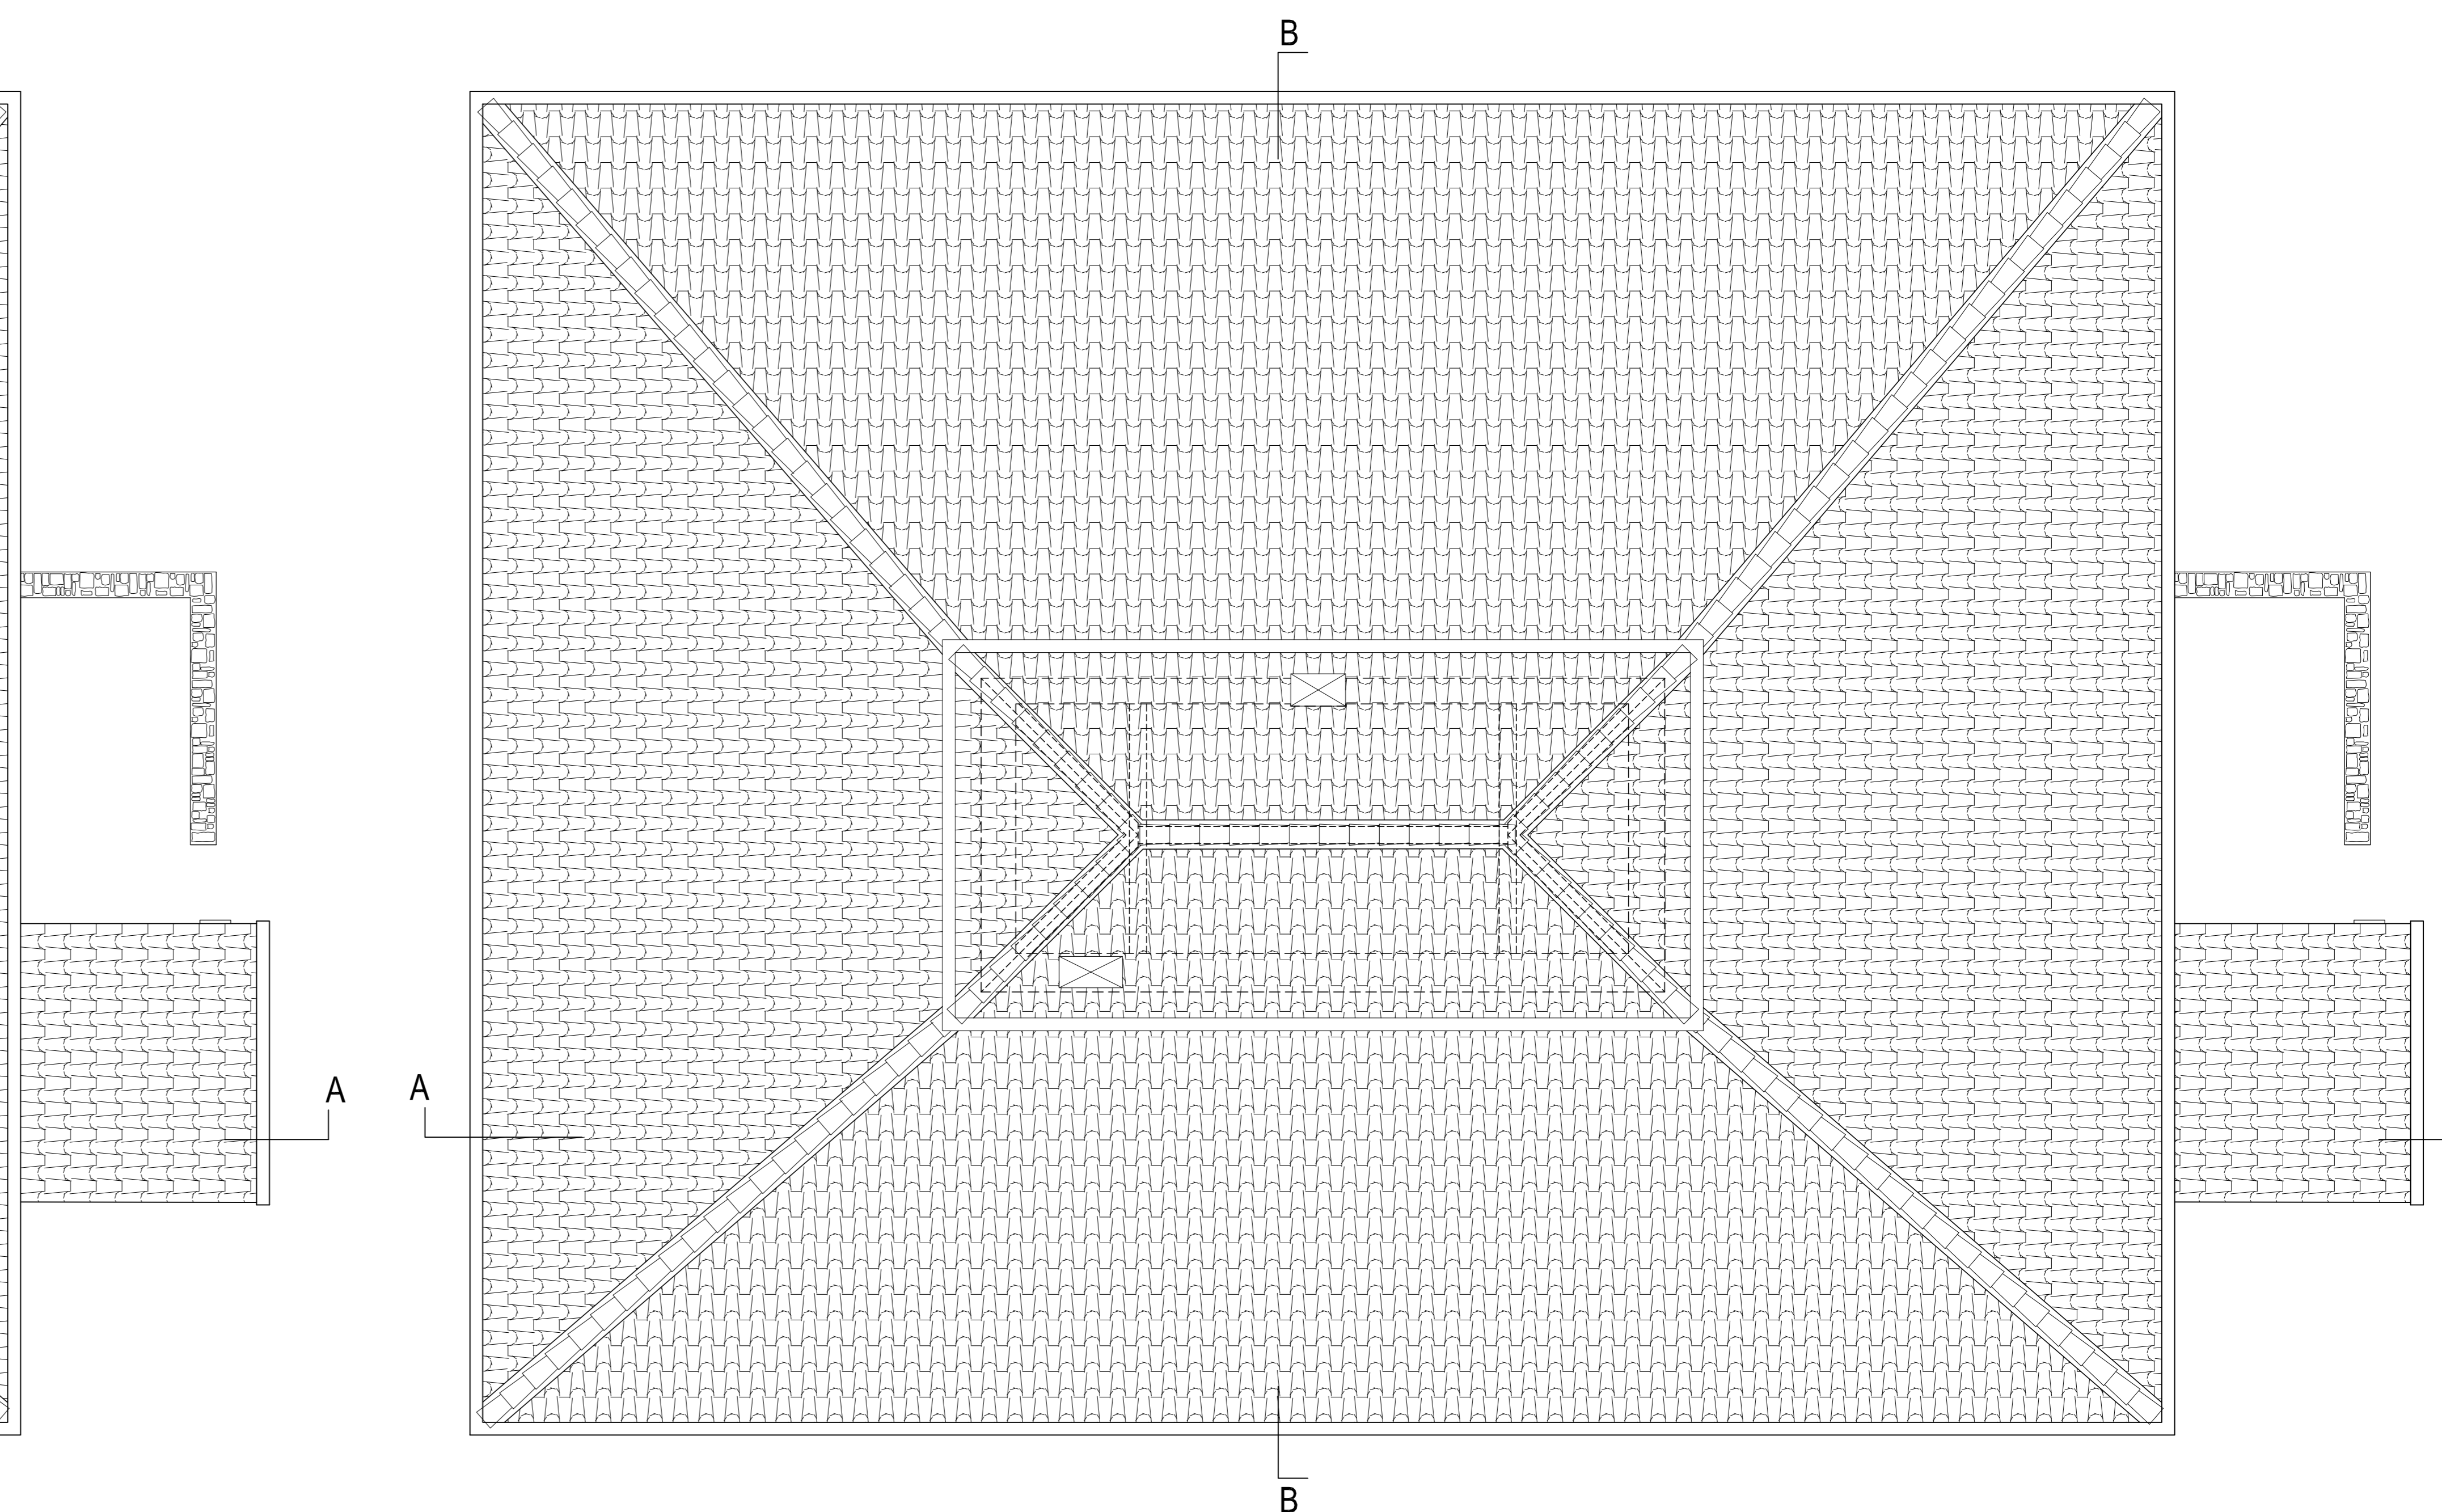

PIANTA COPERTURA DI NUOVA REALIZZAZIONE