

COMUNE DI CASTIGLION FIBOCCHI

Provincia - Arezzo

OGGETTO:  
 SEGNALAZIONE CERTIFICATA INIZIO ATTIVITA',  
 art. 135, comma 2, lettera b) Legge Regionale 65/2014.  
 Opere di Manutenzione Straordinaria.  
 Rifacimento della copertura di immobili esistenti  
 situati in Località il Poggiale,  
 Distinto al N.C.E.U. al Foglio 20, Particella 108.


TITOLO DISEGNO  
 PROGETTO DEFINITIVO - ESECUTIVO  
 STATO ATTUALE - POGGIALE I°  
 PIANTE

Proprietà:  
**FRATERNITA DEI LAICI**  
 AZIENDA PUBBLICA DI SERVIZI ALLA PERSONA  
 Via Vasari n. 6 - 52100 - Arezzo  
 Partita I.V.A. n. 00182360511


Il Tecnico:  
**Arch. MASSIMO TAVANTI**  
 Cod. Fisc. - TIN MM 43605 43008  
 Via Lorenzini d'Arezzo, 1/C - AREZZO  
 Tel. 335.6626744

Collaboratore:  
**Arch. VALENTINA TAVANTI**  
 Cod. Fisc. - TIN VNT 81001 43008  
 Galleria Cosentino, 2 - AREZZO  
 Tel. 335.6076859


TAVOLA	SCALE	ARCHITETTONICO	IMPIANTI
A/01	1:50	STRUTTURE	URBANIZZAZIONE
1	EMISSIONE	M.C.	Settembre 2018
AutoCAD2000 - license n° 640-00877137 05720-166008-9000		ARCHIVO	DATA

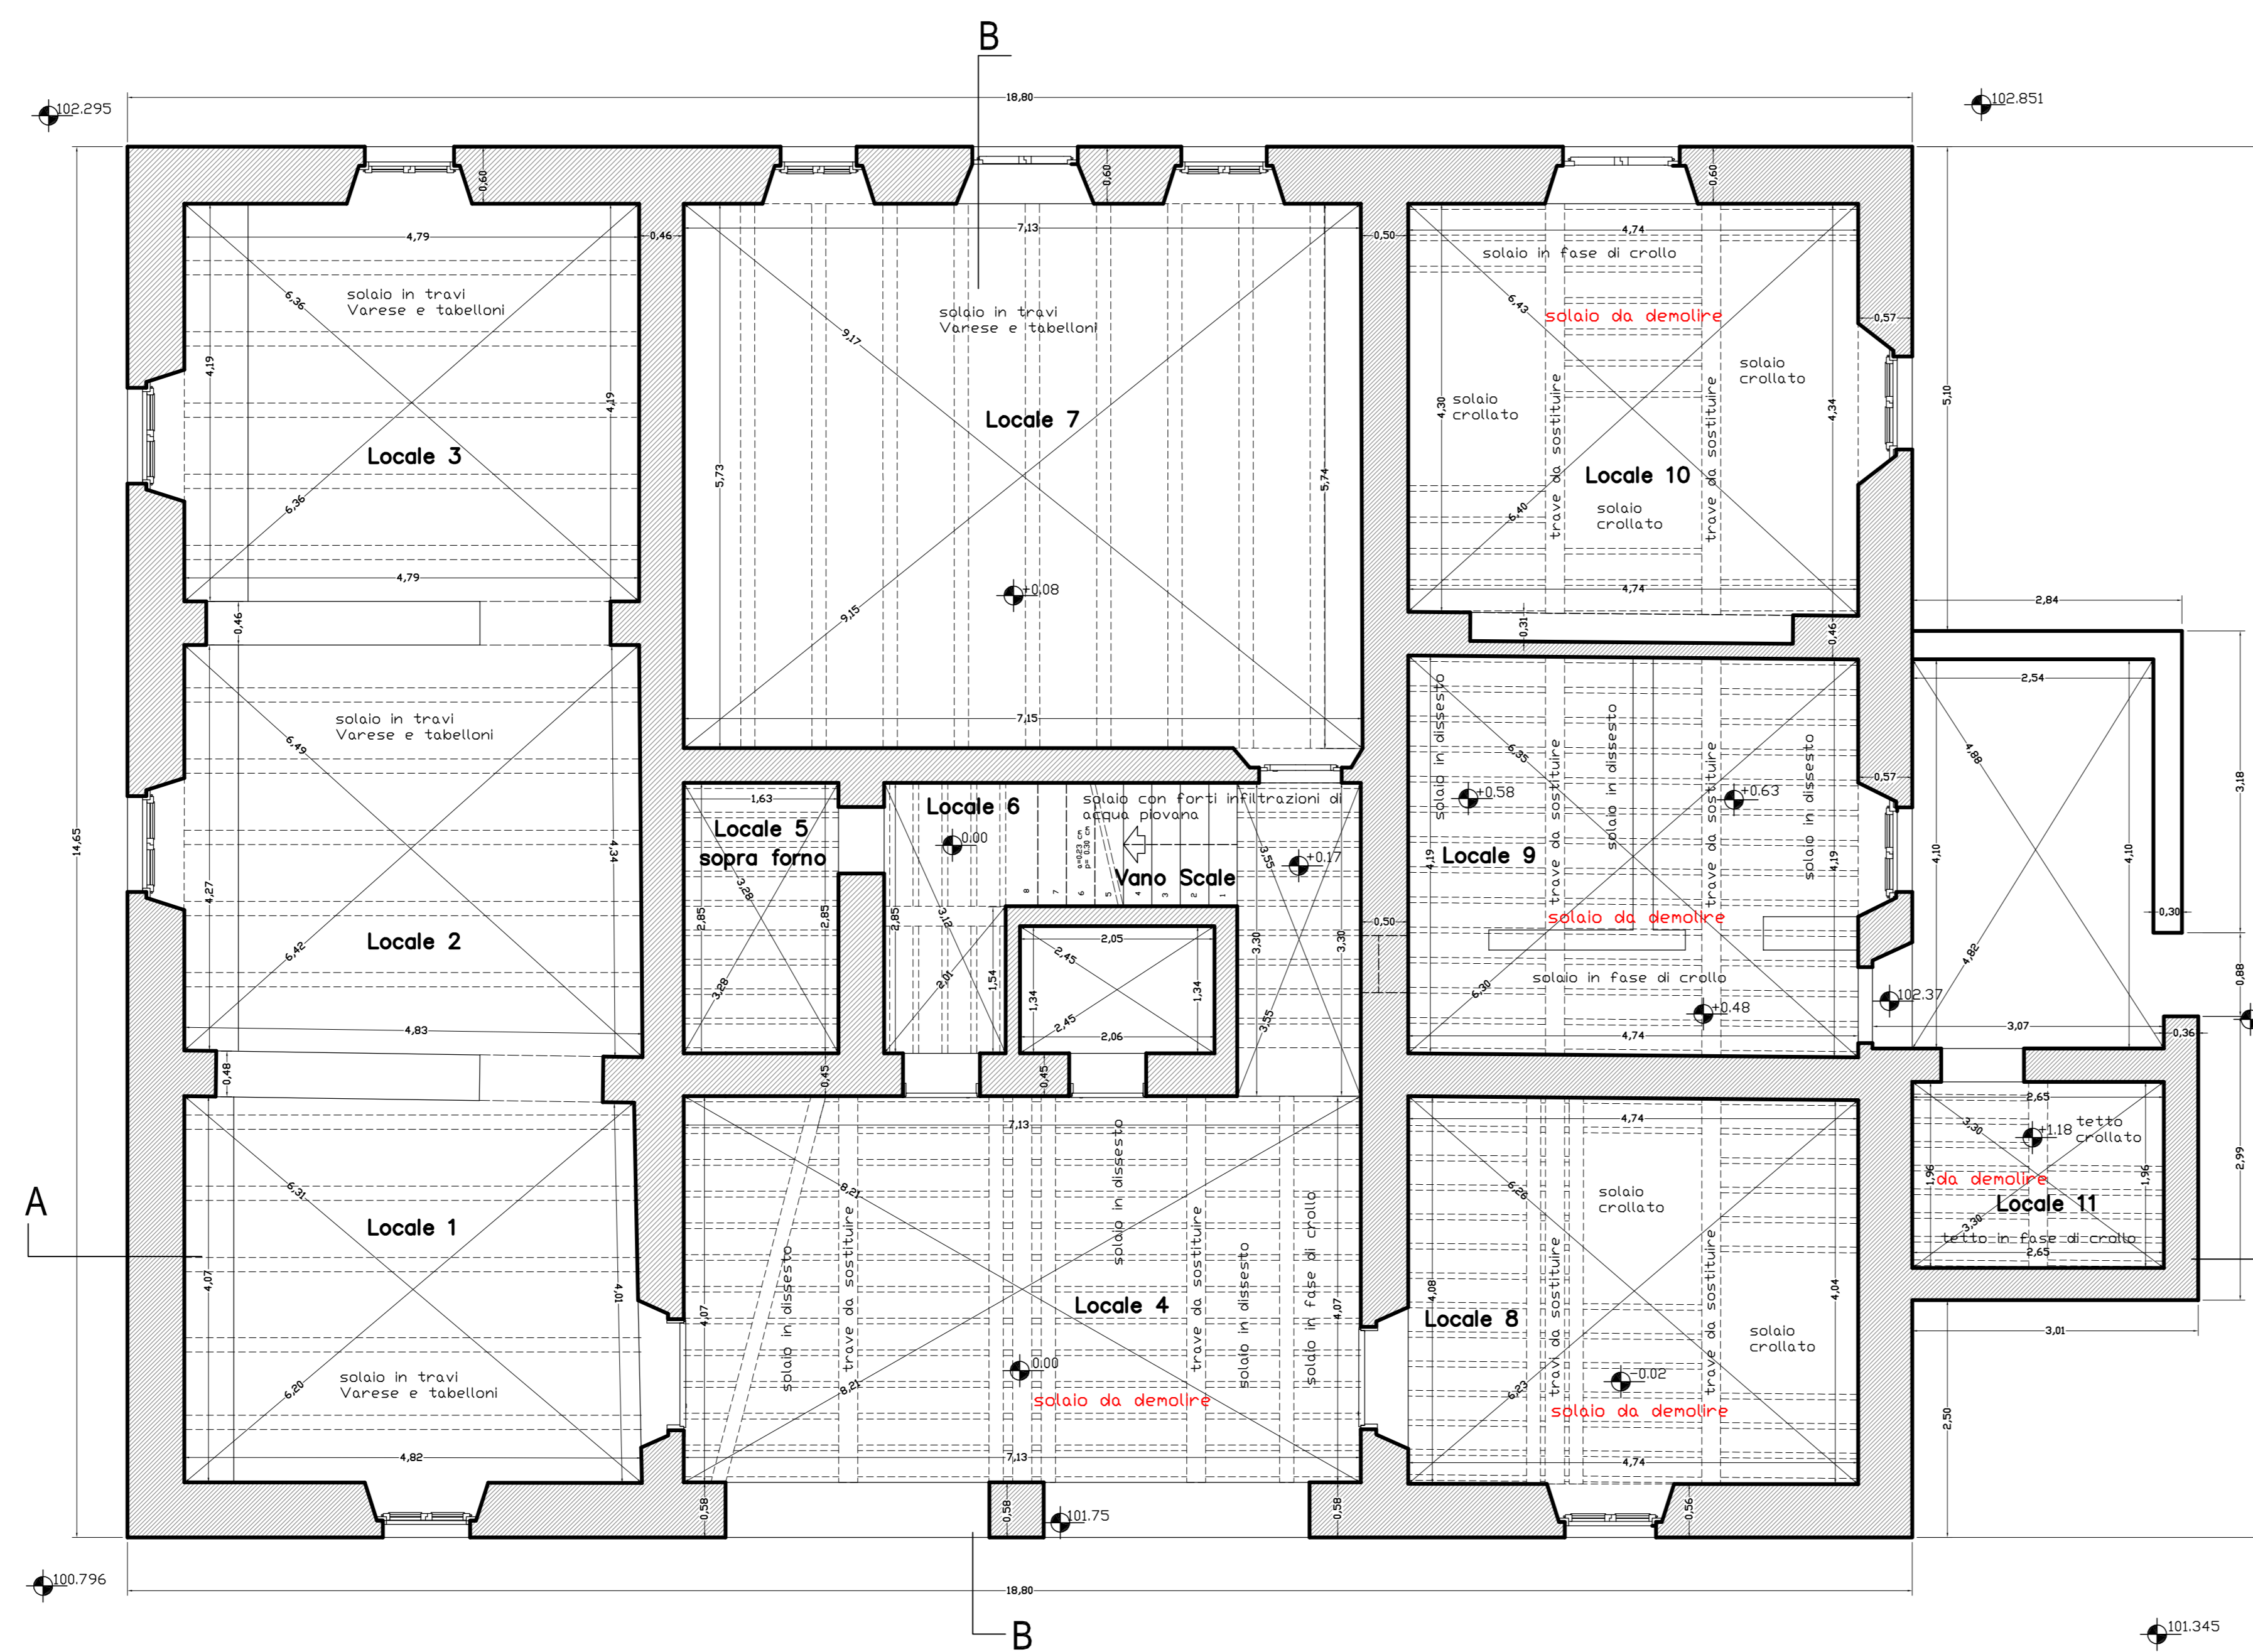


PIANO TERRA

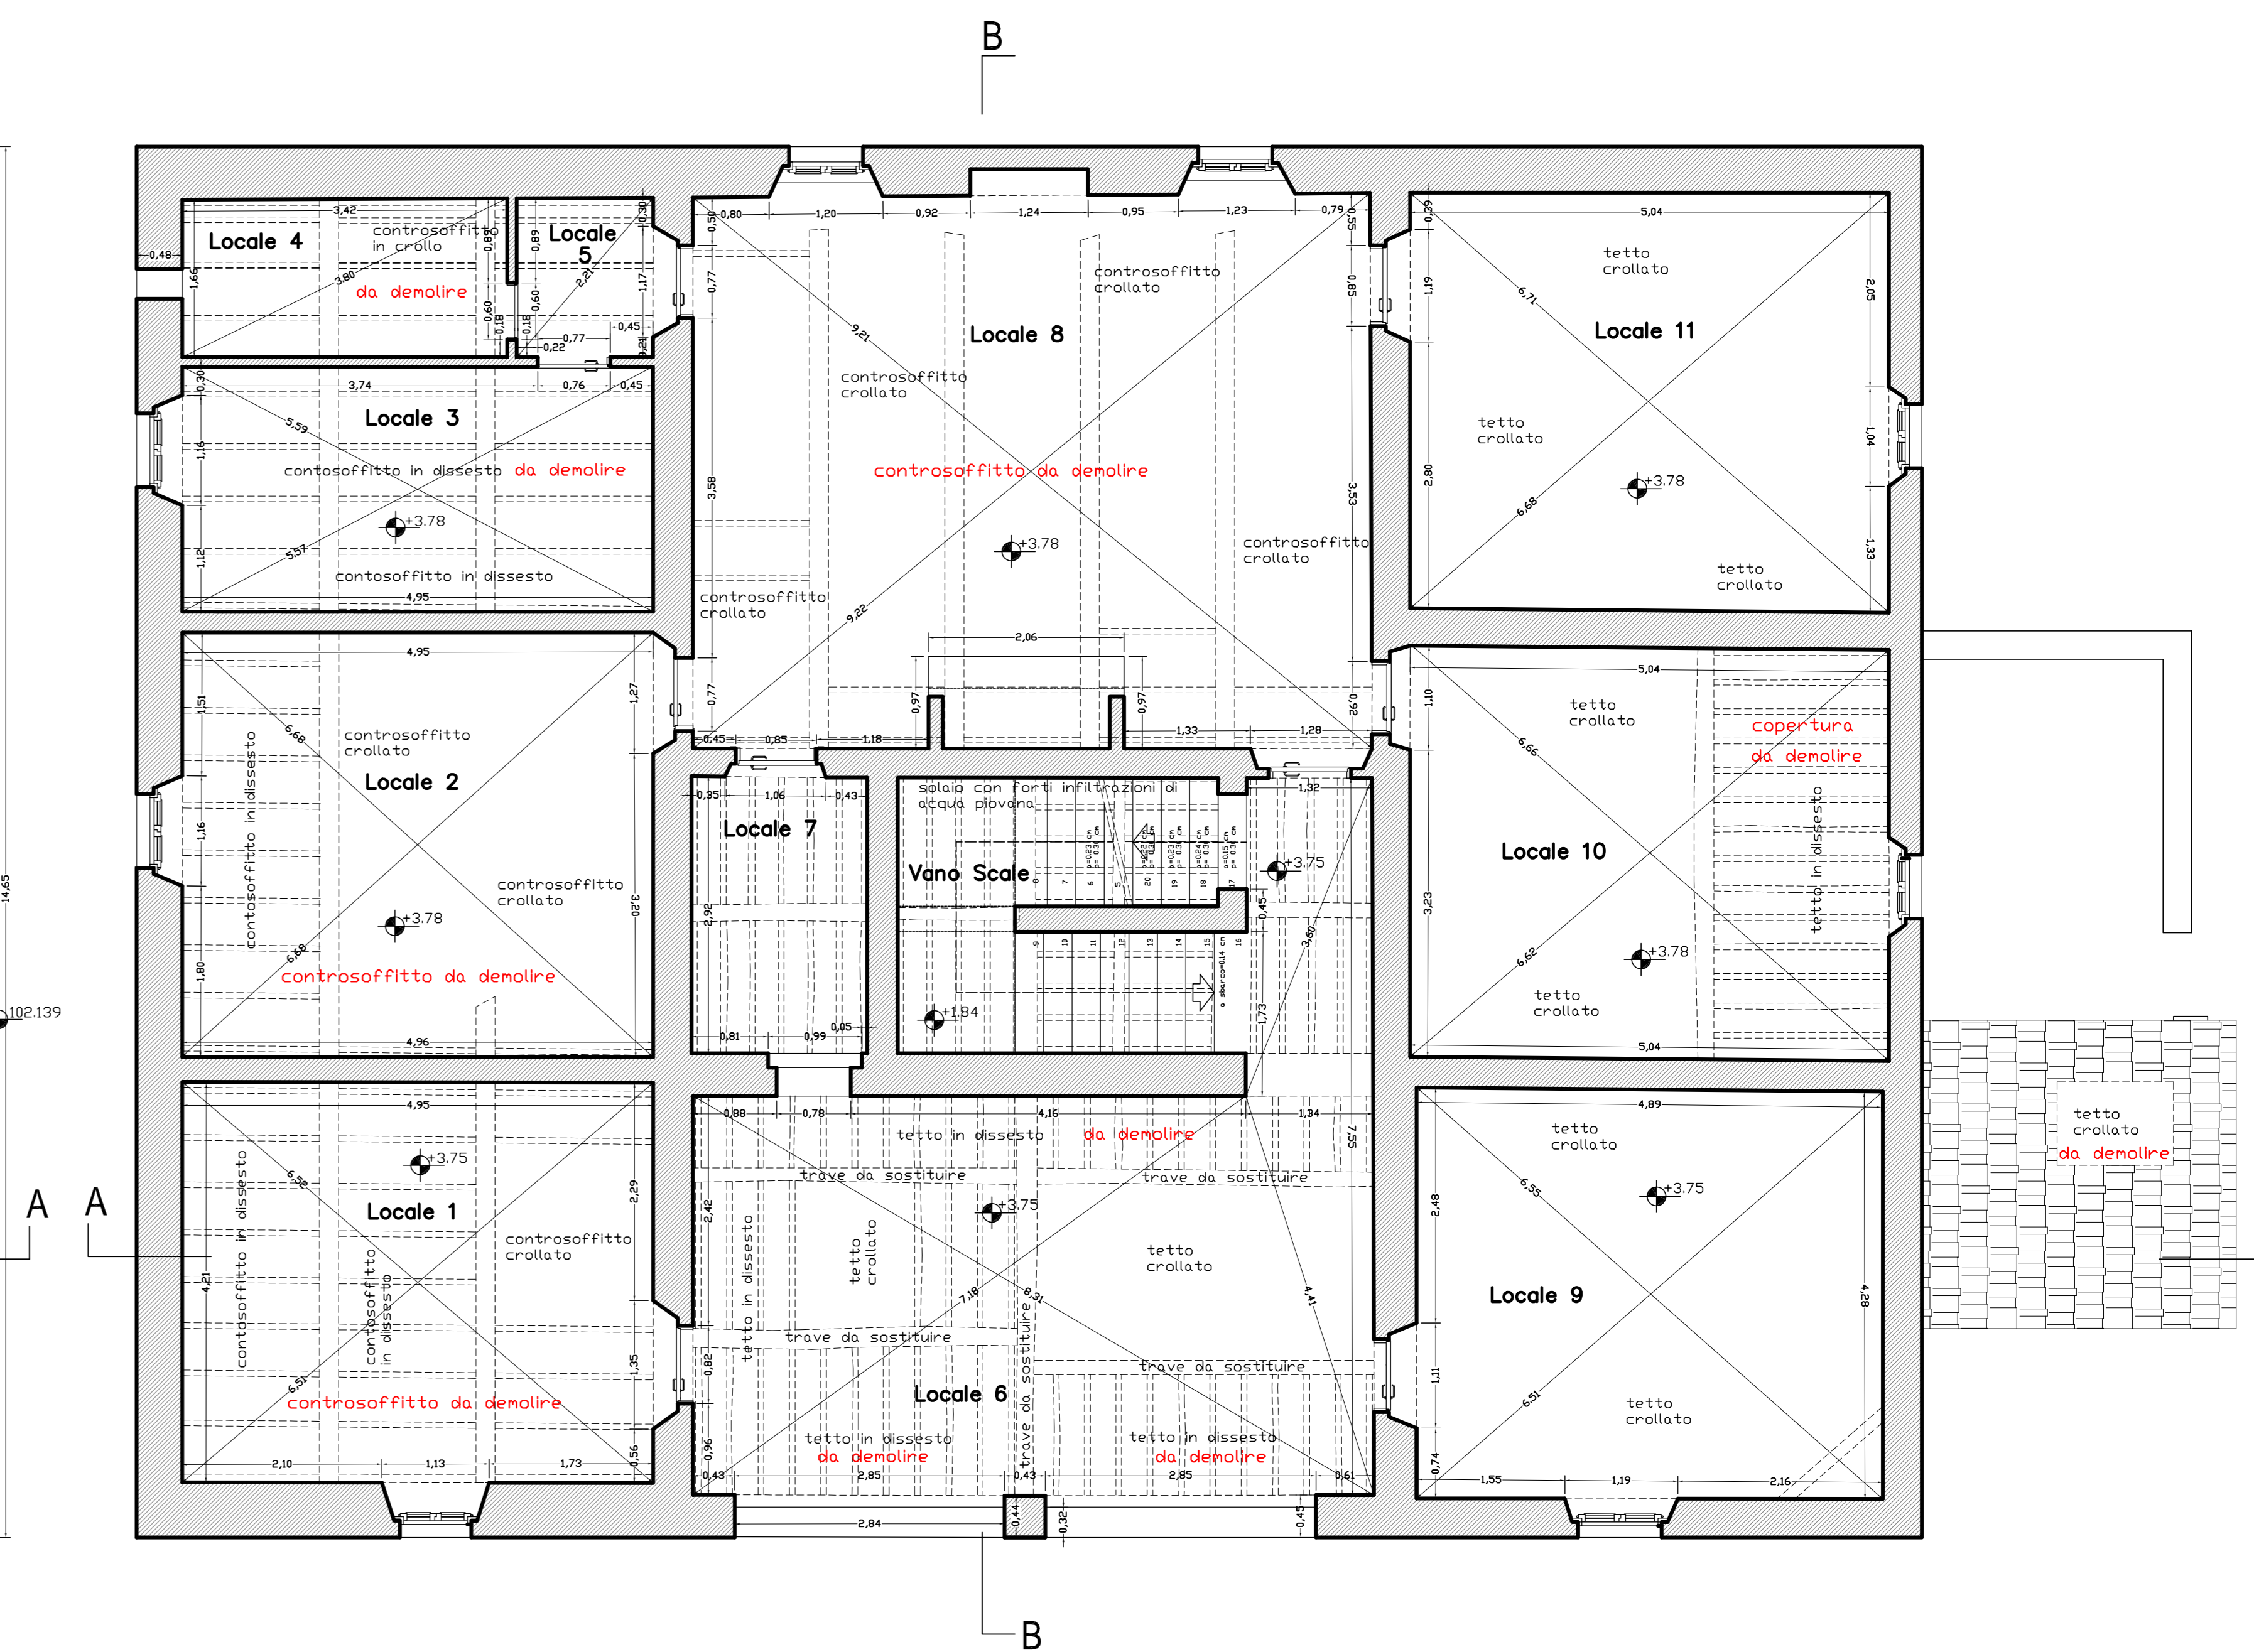

PIANO PRIMO

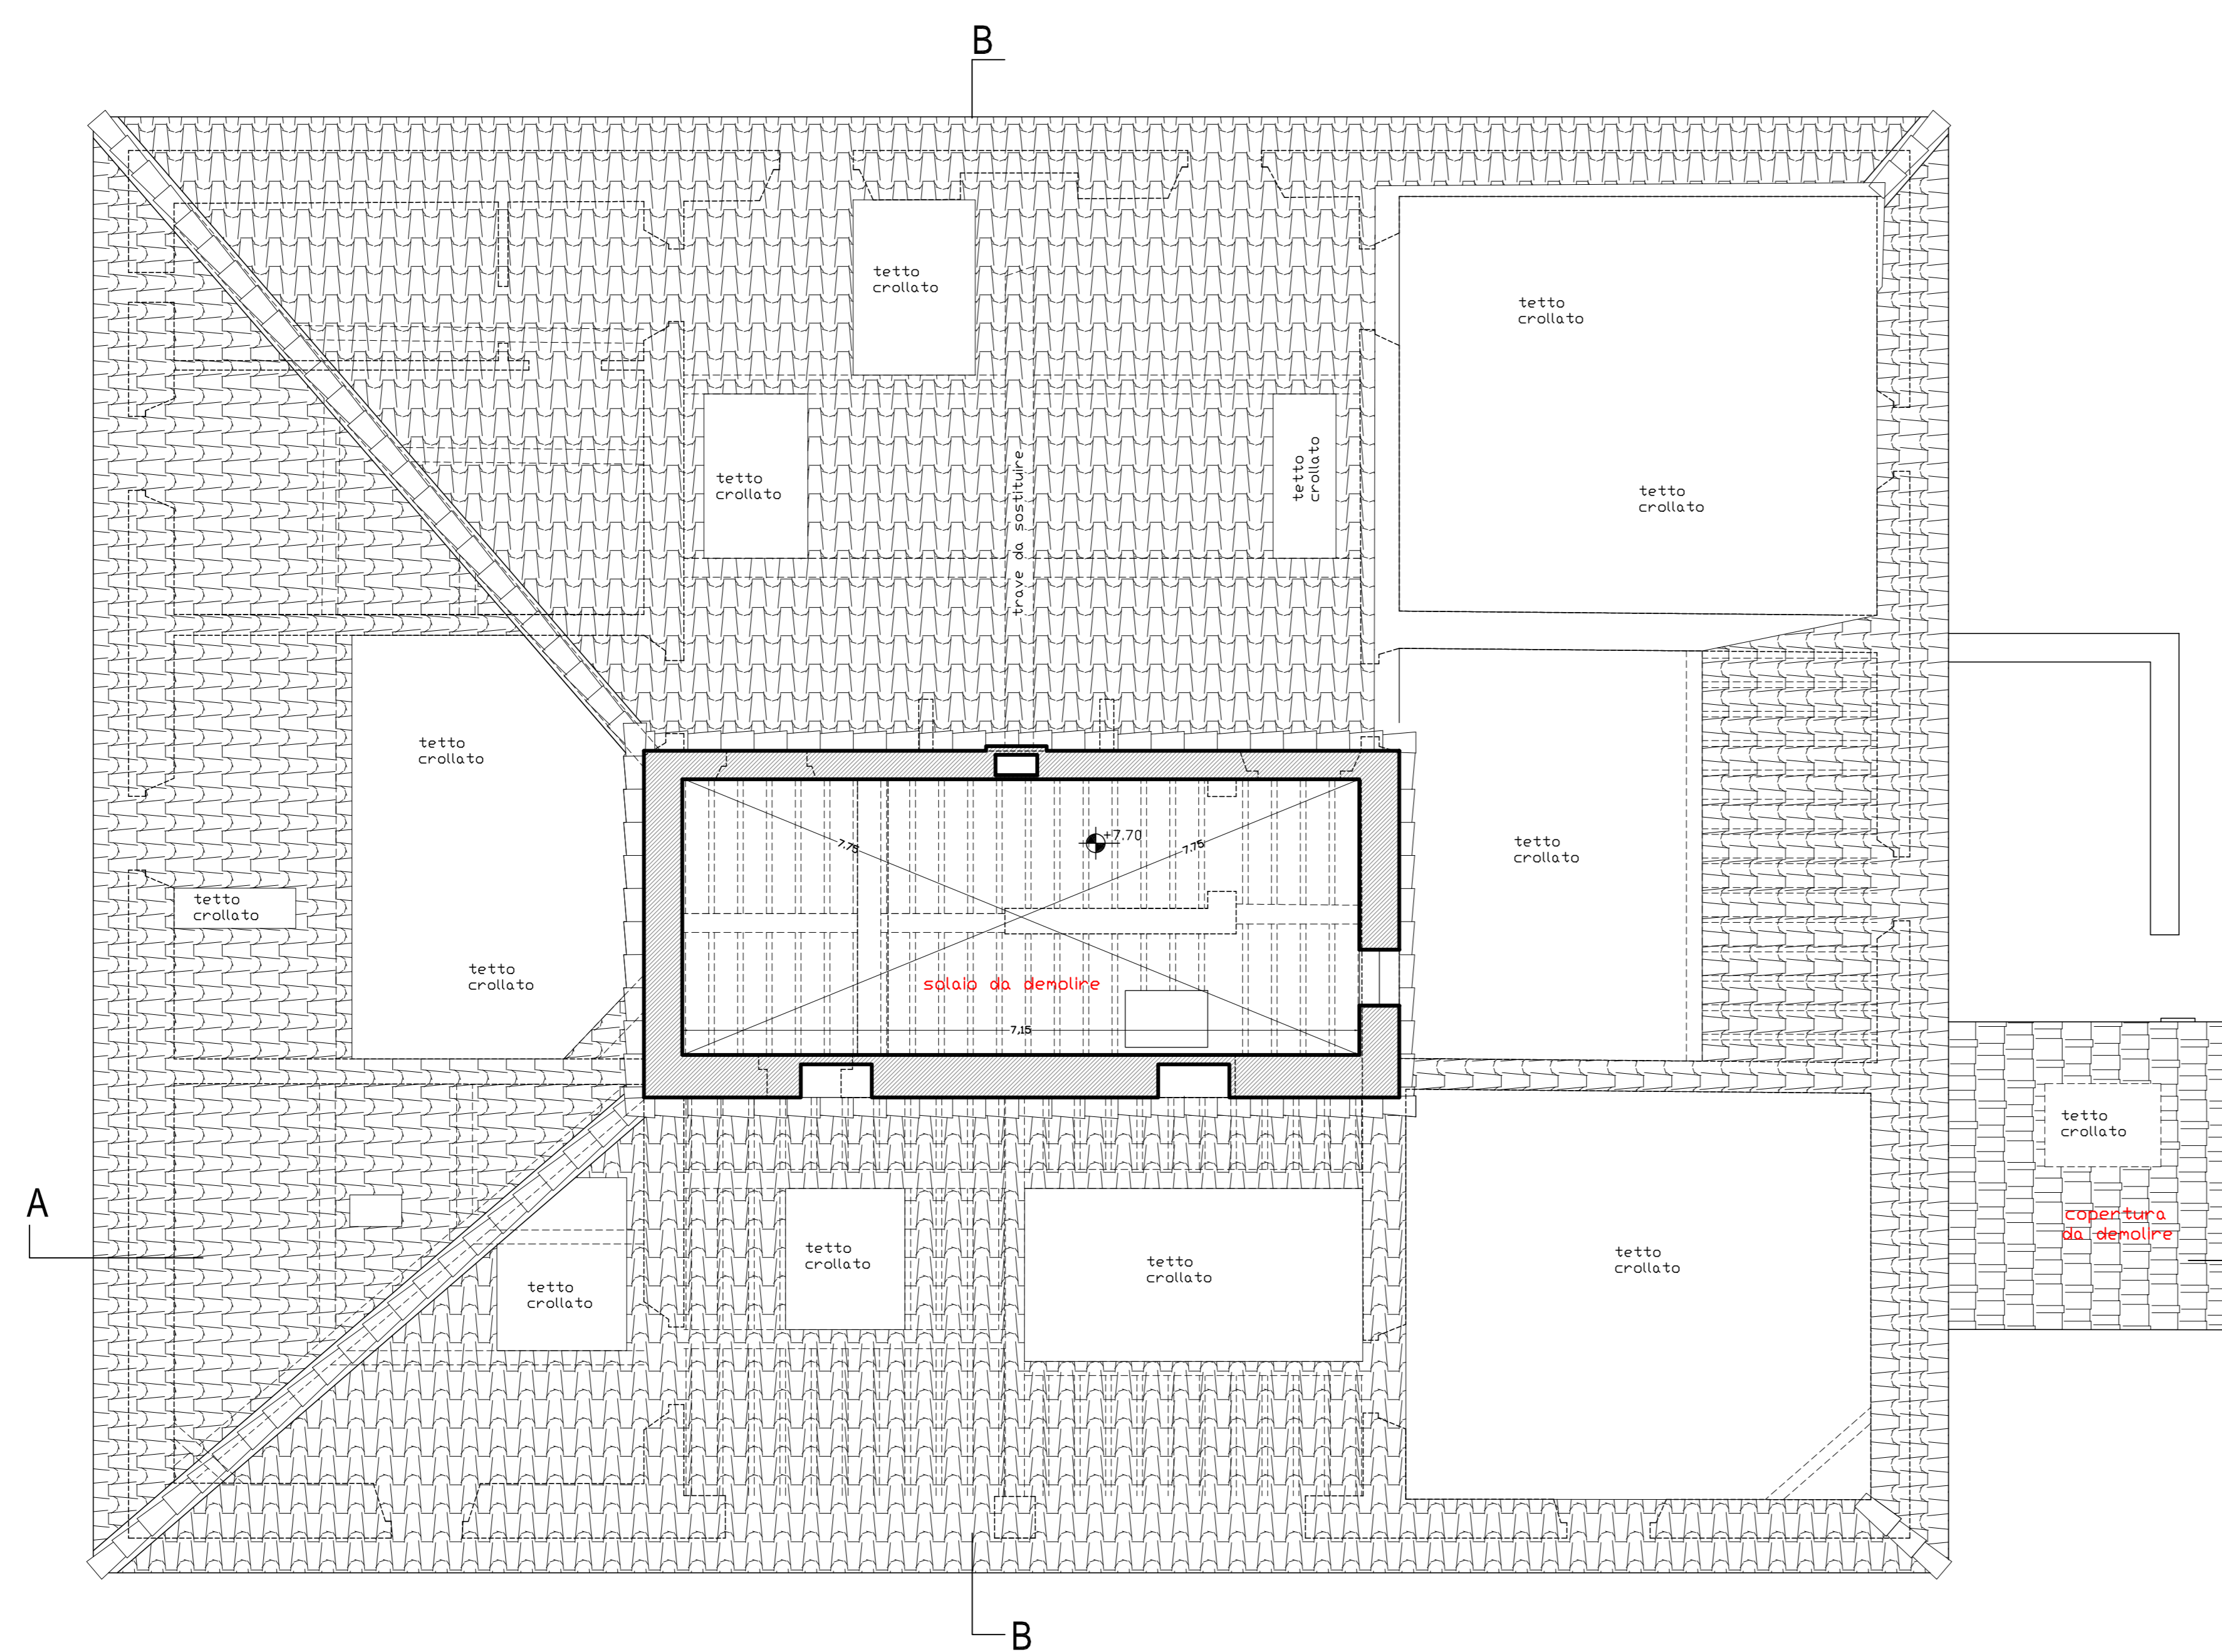

PIANO SECONDO - ALTANA

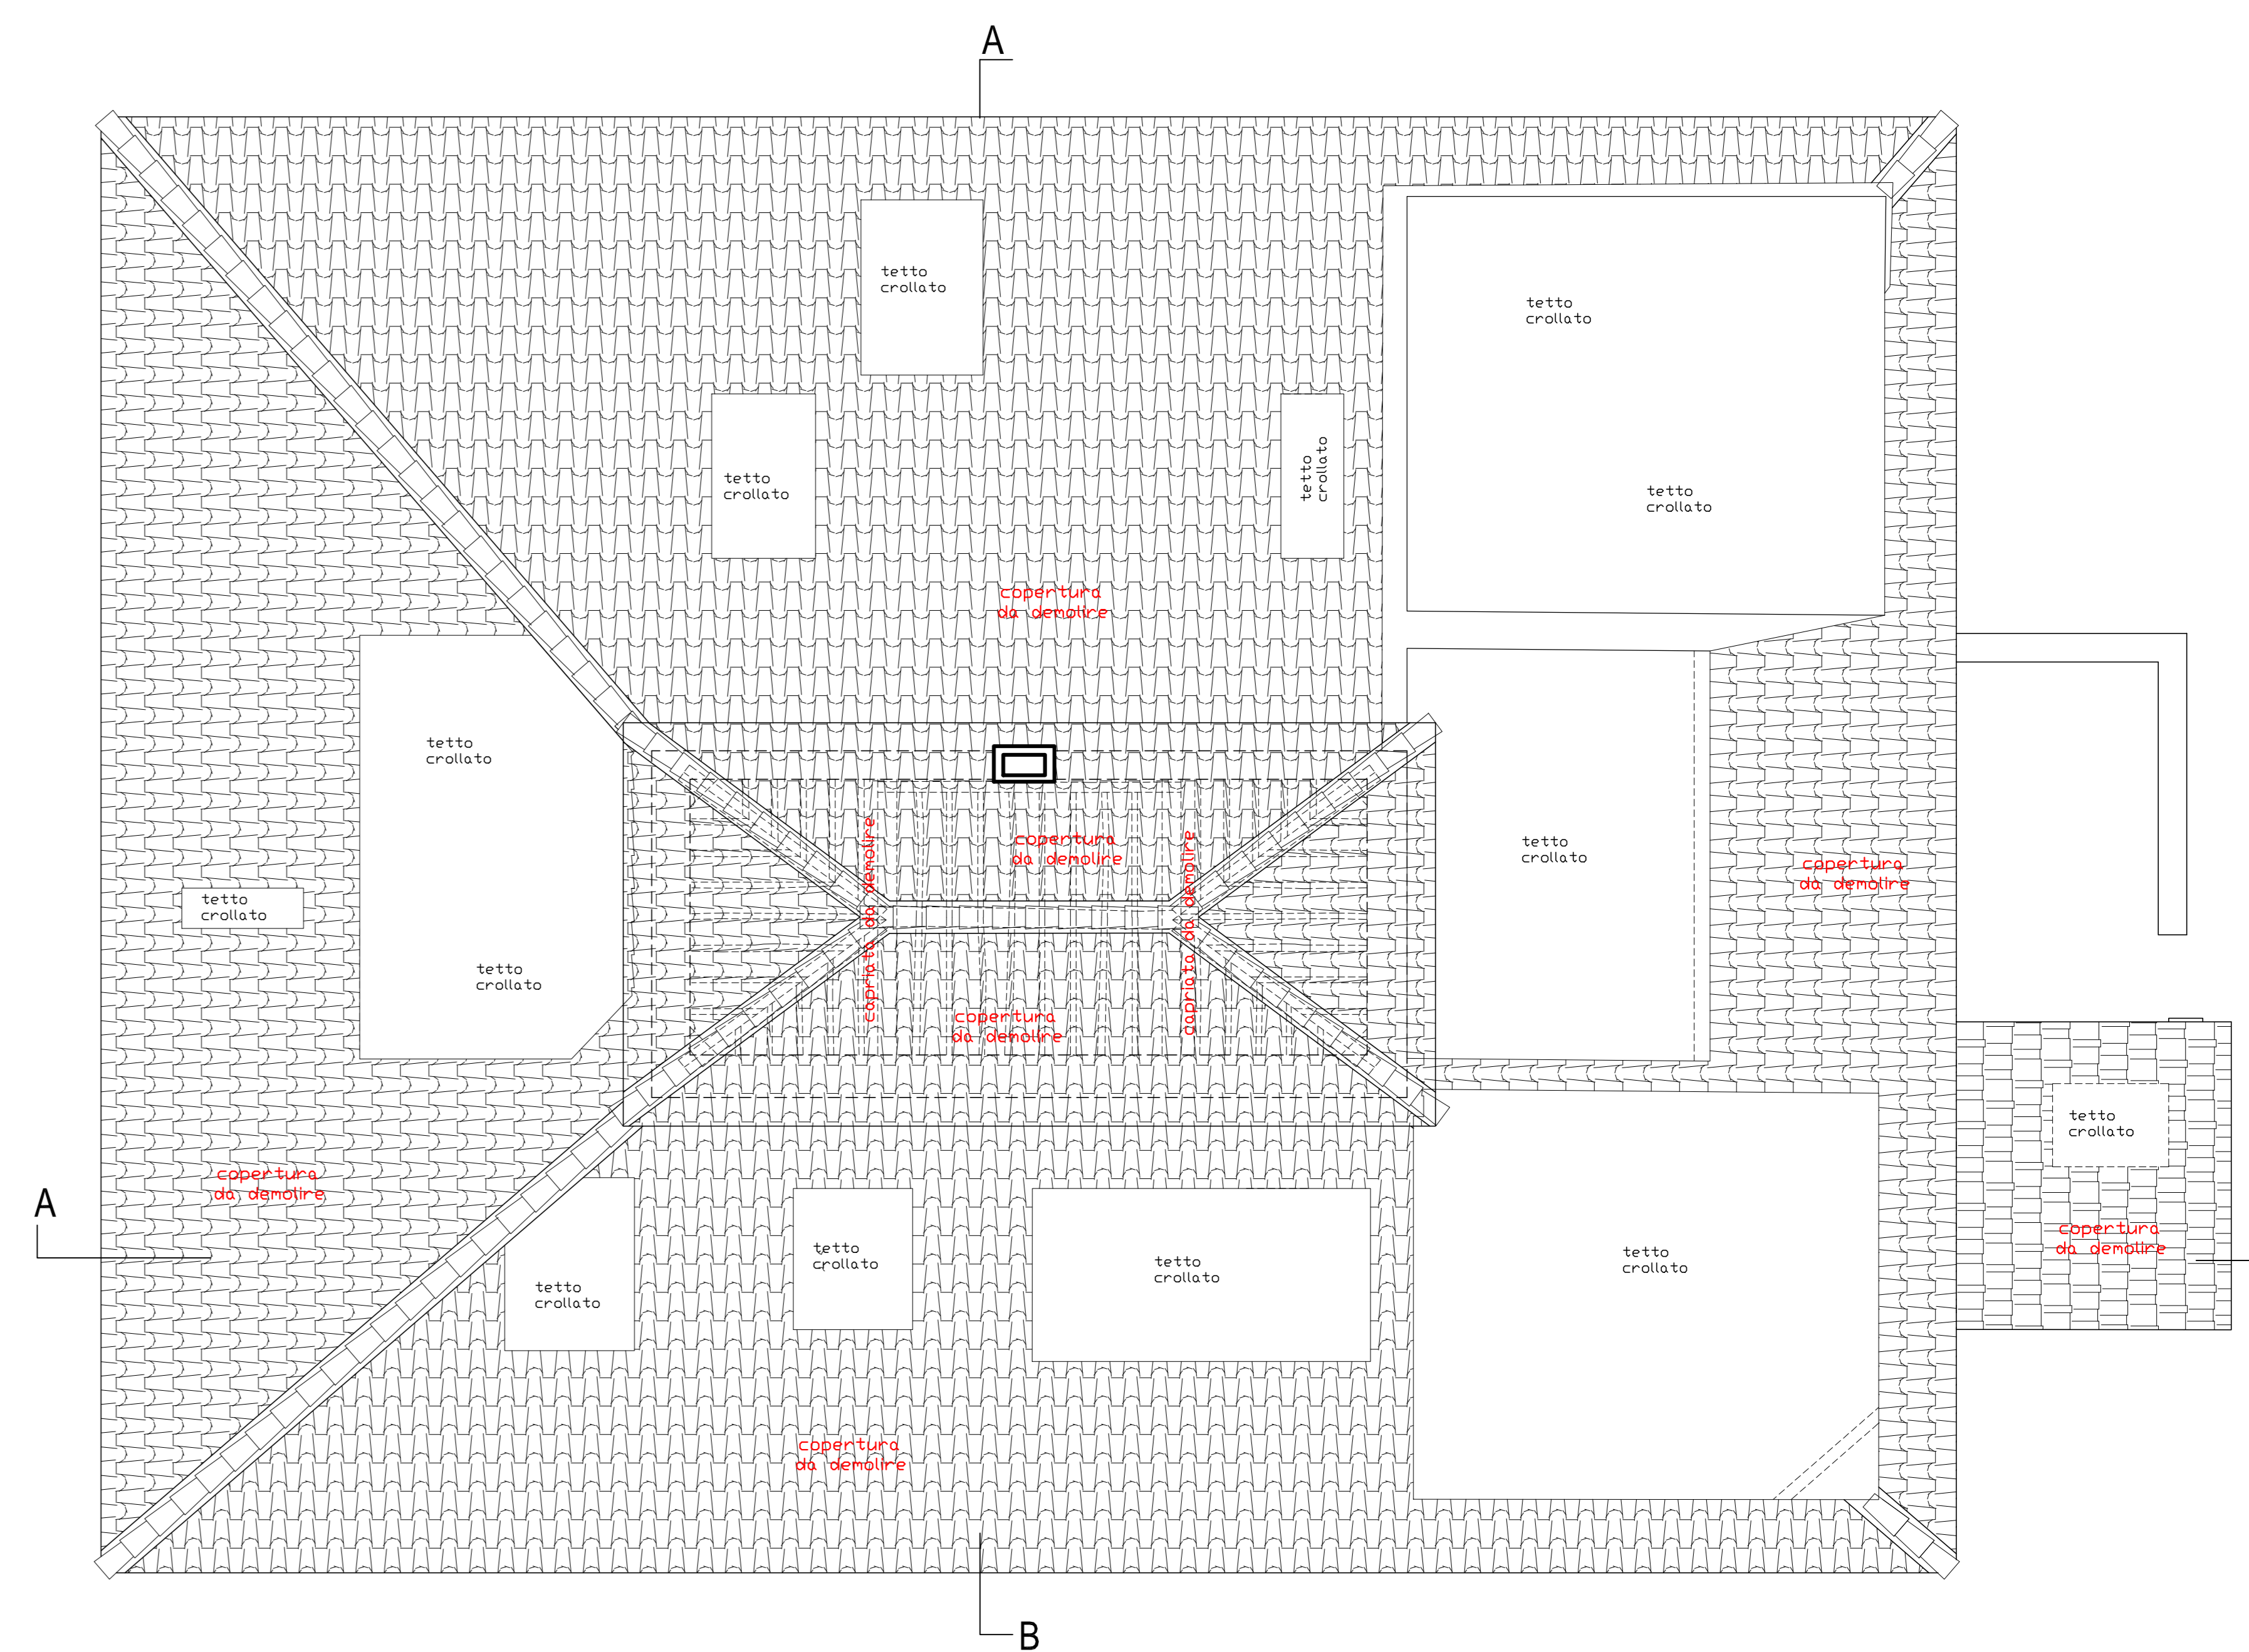

PIANTA COPERTURA