

COMUNE DI CASTIGLION FIBOCCHI

Provincia - Arezzo

OGGETTO:

SEGNALAZIONE CERTIFICATA INIZIO ATTIVITA',

art. 135, comma 2, lettera b) Legge Regionale 65/2014.

Opere di Manutenzione Straordinaria.

Rifacimento della copertura di immobili esistenti
situati in Località il Poggiale,

Distinto al N.C.E.U. al Foglio 20, Particella 108.

TITOLO DISEGNO

PROGETTO DEFINITIVO - ESECUTIVO
STATO ATTUALE - POGGIALE I°
SEZIONI



Proprietà.

FRATERNITA DEI LAICI
AZIENDA PUBBLICA DI SERVIZI ALLA PERSONA

Via Vasari n. 6 - 52100 - Arezzo
Partita I.V.A. = 00182360511

Il Tecnico.

Arch. MASSIMO TAVANTI


Cod. Fisc. = TVN MSM 49M05 A390B
via Lorentino d'Arezzo, 1/C - AREZZO
Cel. 335.6626744

Collaboratore.


Arch. VALENTINA TAVANTI

Cod. Fisc. = TVN VNT 91H51 A390U
Galleria Cosentino, 2 - AREZZO
Cel. 338.6076859

TAVOLA	SCALE	ARCHITETTONICO	IMPIANTI
A02	1:50	STRUTTURE	URBANIZZAZIONE
1	EMISSIONE	M.C.	Settembre 2018
autoCAD12000 - licenza n° 640-00877137 05720-166008-9000		ARCHIVIO	DATA

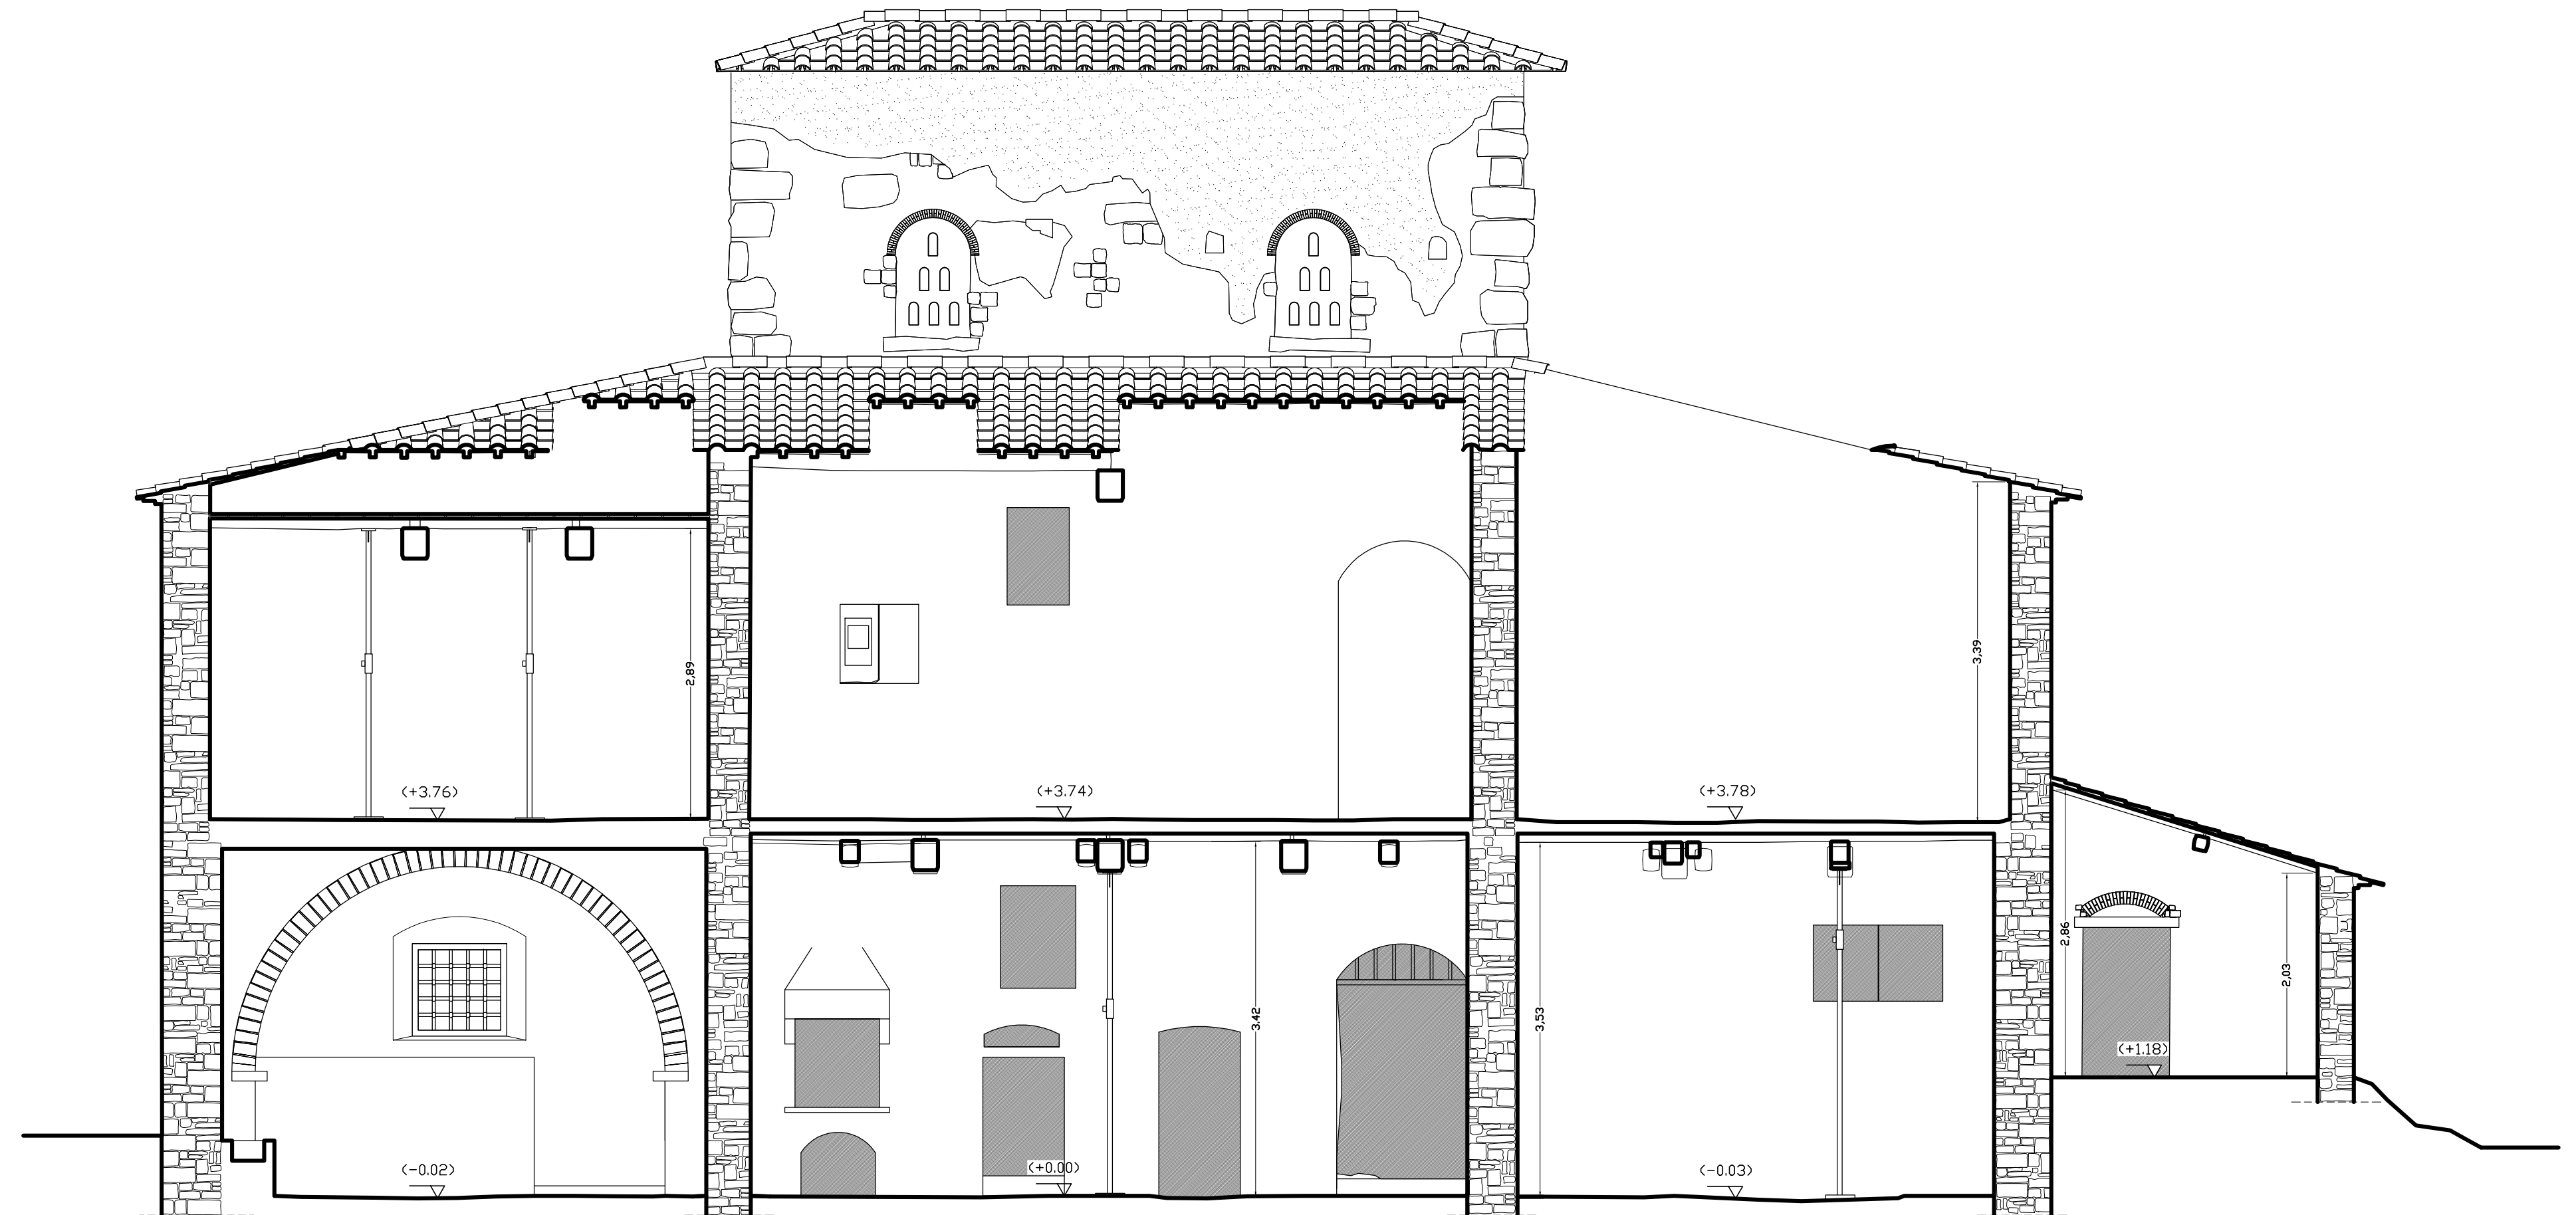

SEZIONE A-A

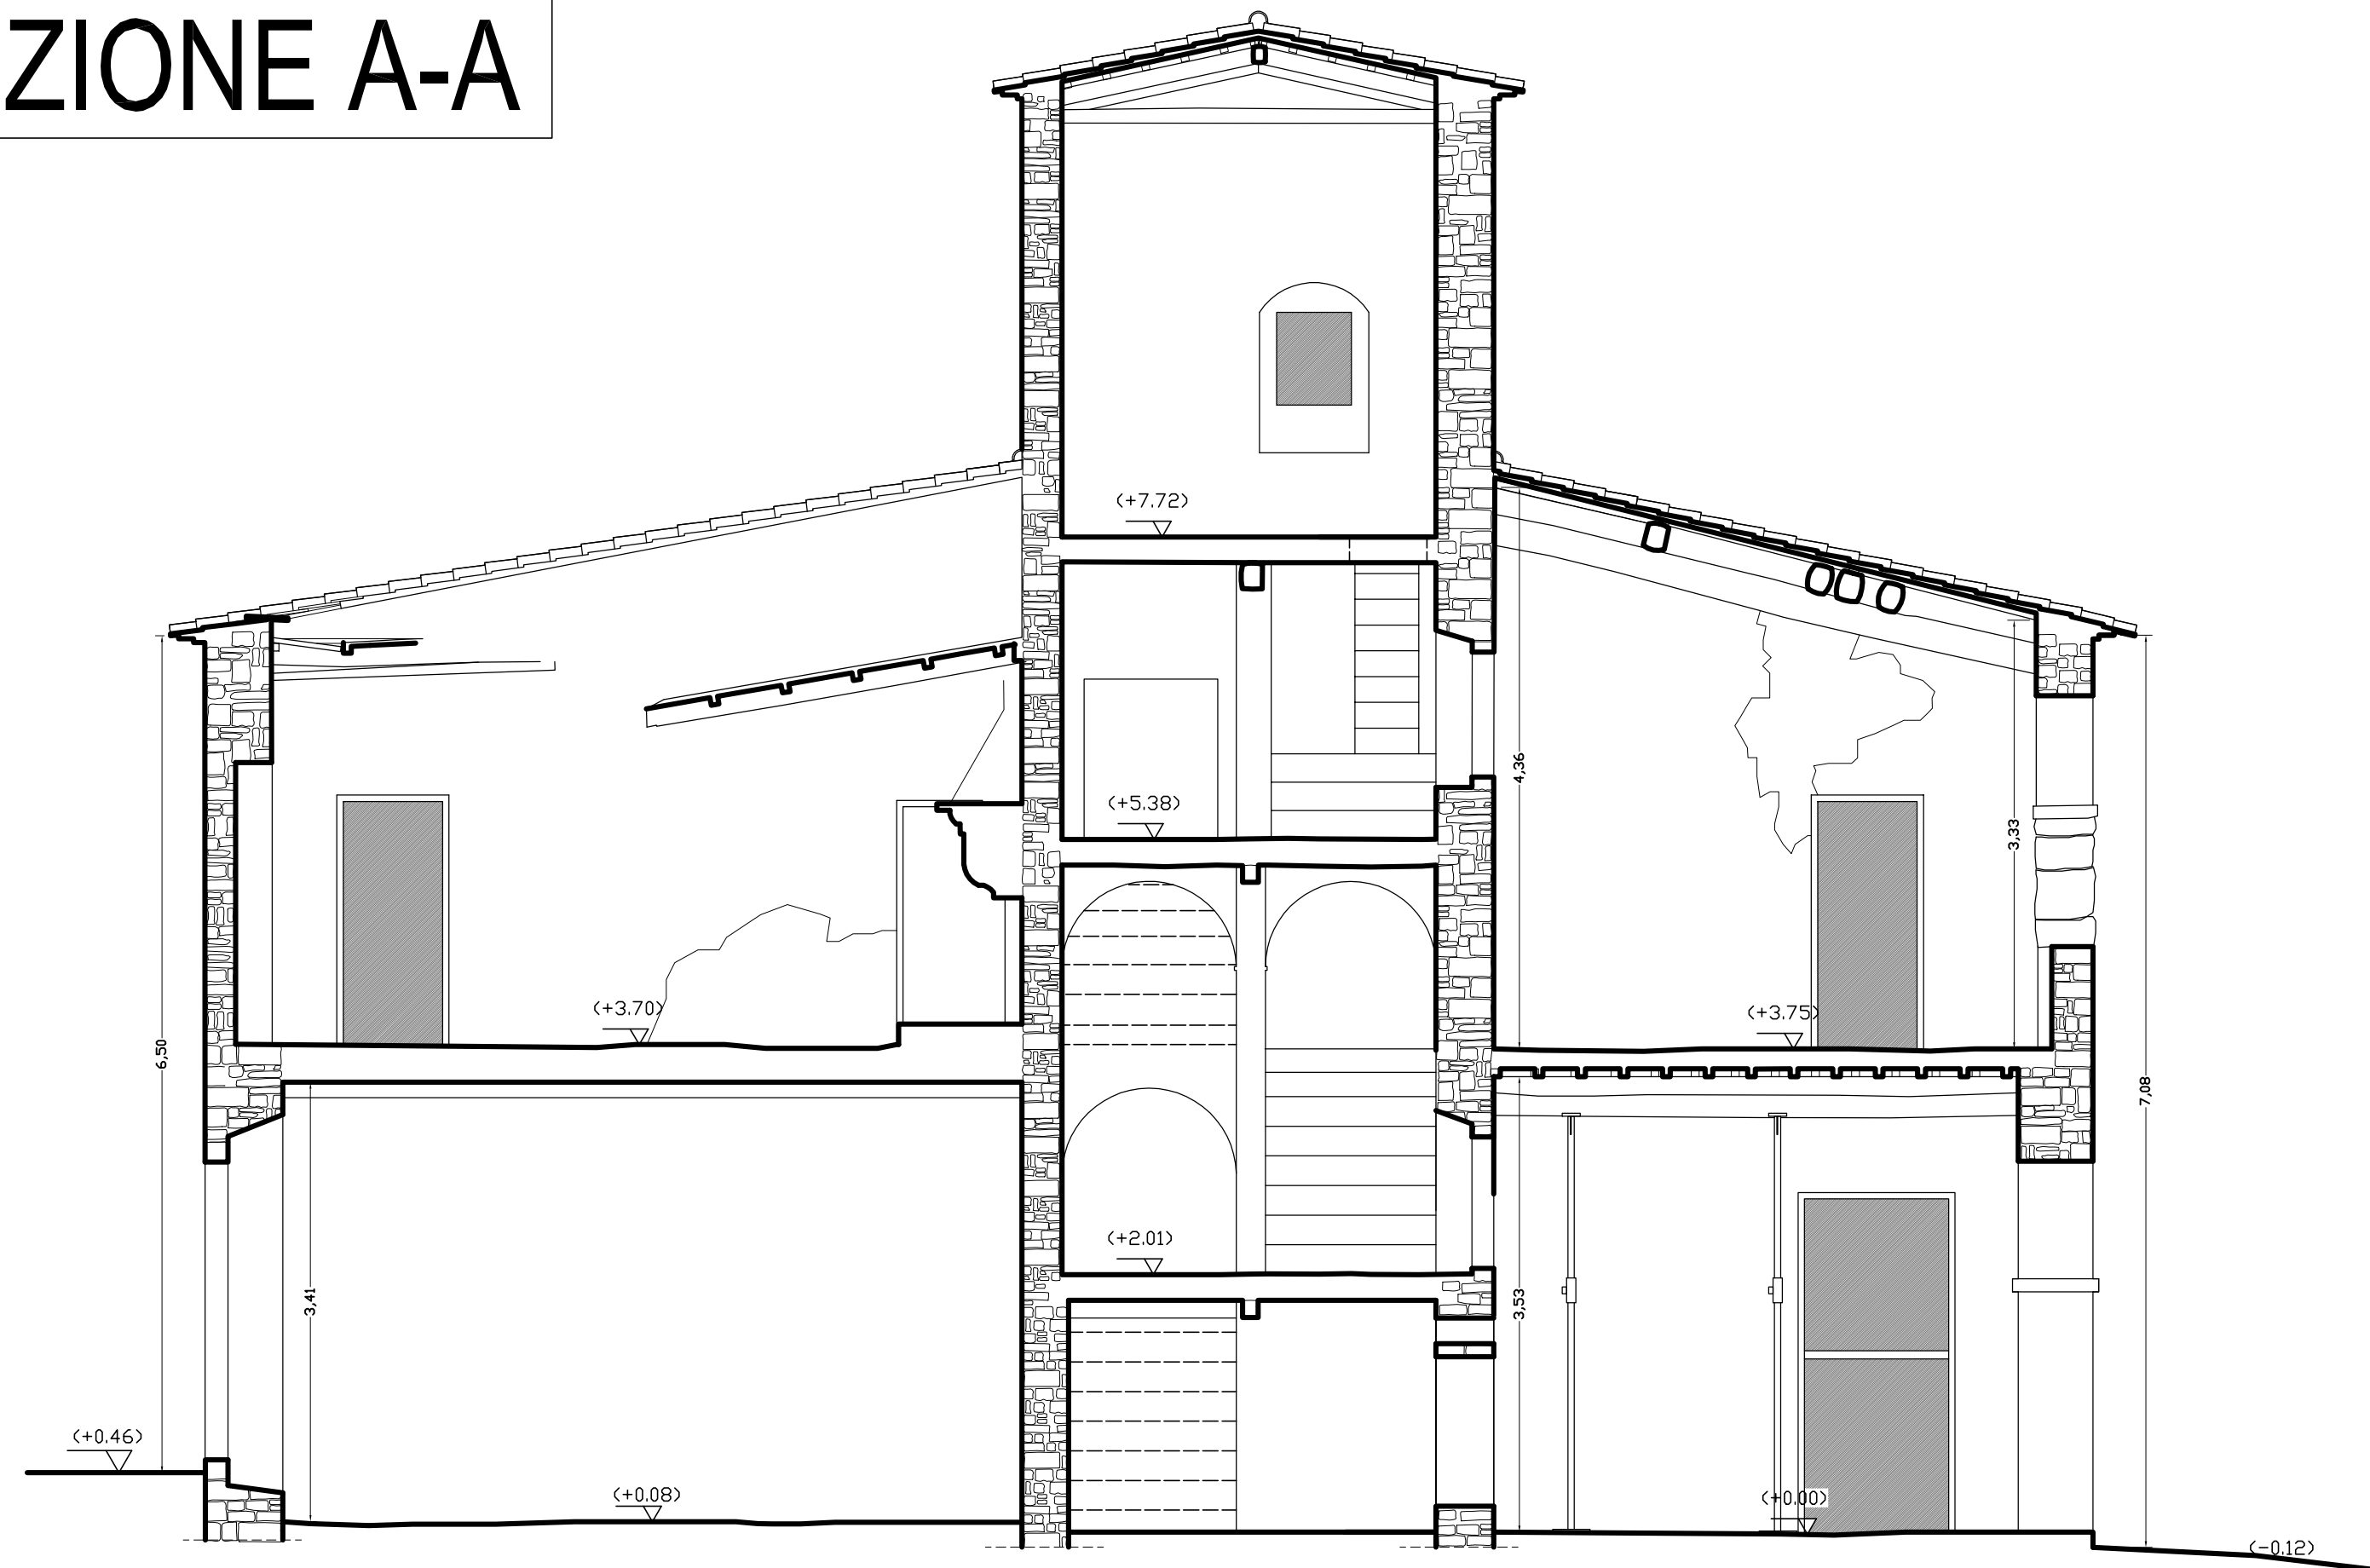

SEZIONE B-B